

Záměr obce 19/2020

Městys Radostín nad Oslavou vyhláší záměr obce na prodej části parcely číslo 2200/1 ostatní plocha, o výměře 29 m² dle přiložené situace, v katastrálním území obce Radostín nad Oslavou. Využití odprodávaného pozemku majetkové vypořádání stávajícího tarasu s plotem.

Uchazeči mohou podat své nabídky na adresu městyse Radostín nad Oslavou čp.223 v termínu do ukončení lhůty zveřejnění záměru.

V Radostíně nad Oslavou : 14.10.2020

Antonín Váša


starosta městyse

MĚSTYS
RADOSTÍN nad Oslavou
PSČ 594 44

Vyvěšeno : 14.10.2020

Uzávěrka : 30.10.2020

Sňato :

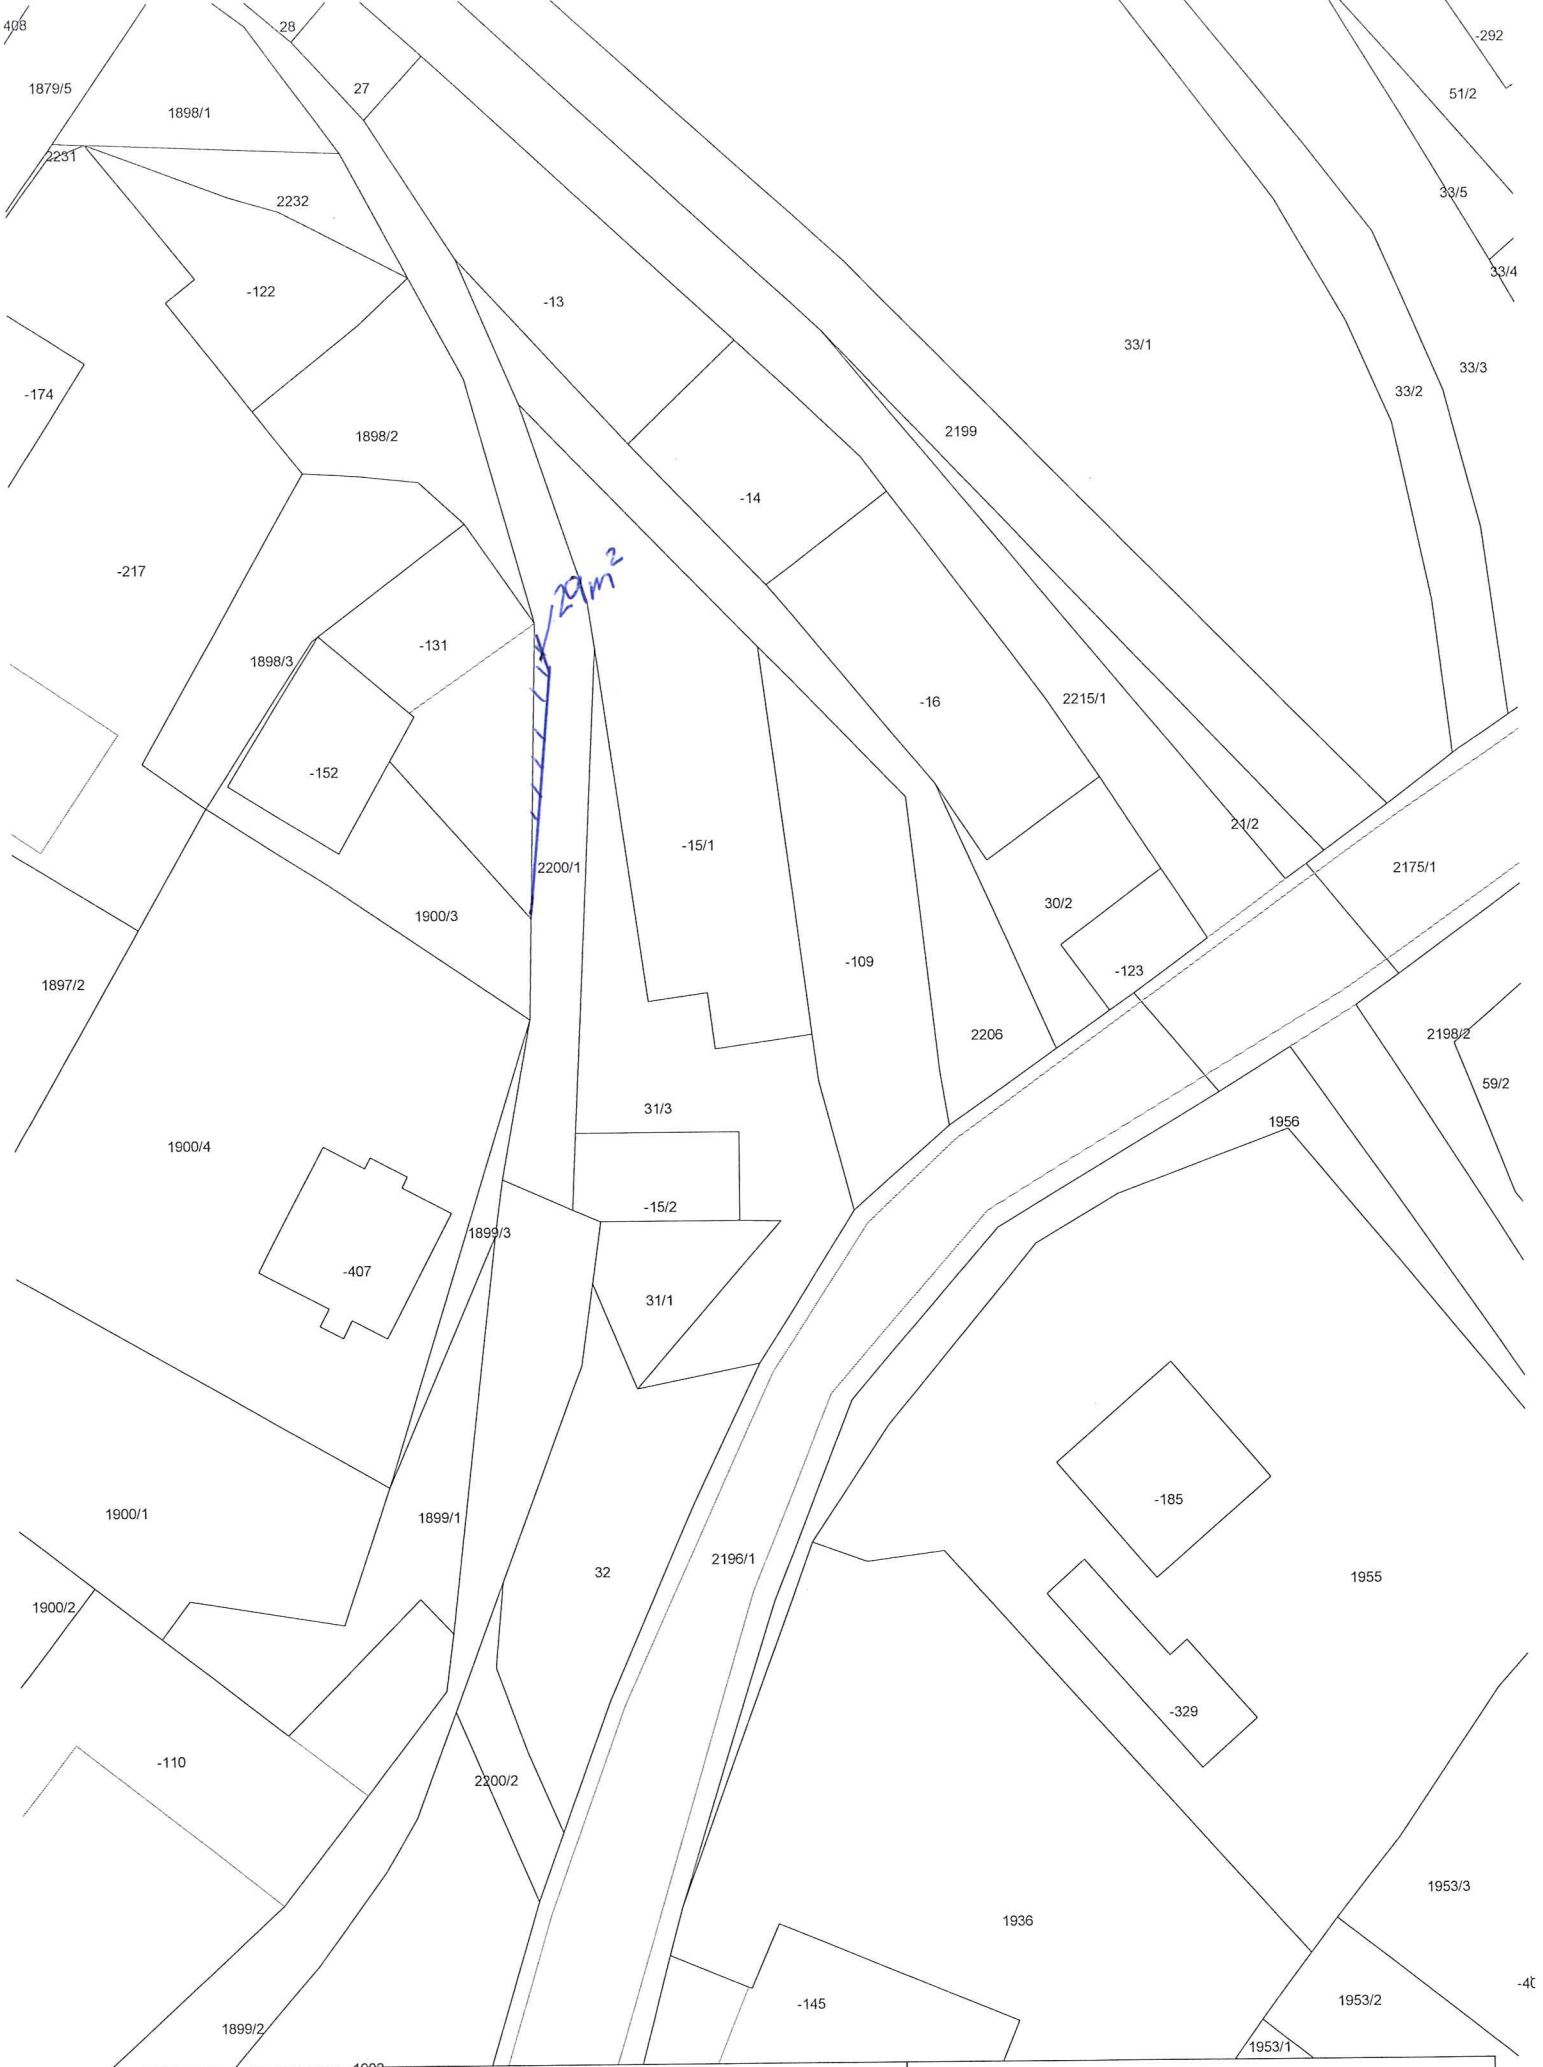

Snímek katastrální mapy

Vyhotovil: Obecní úřad Radošín nad Oslavou

Katastrální území: Radošín nad Oslavou

Měřítko 1 : 500

Datum: 14.10.2020