


PODÉLNÝ ŘEZ SILNICE III/35425

1:500/50

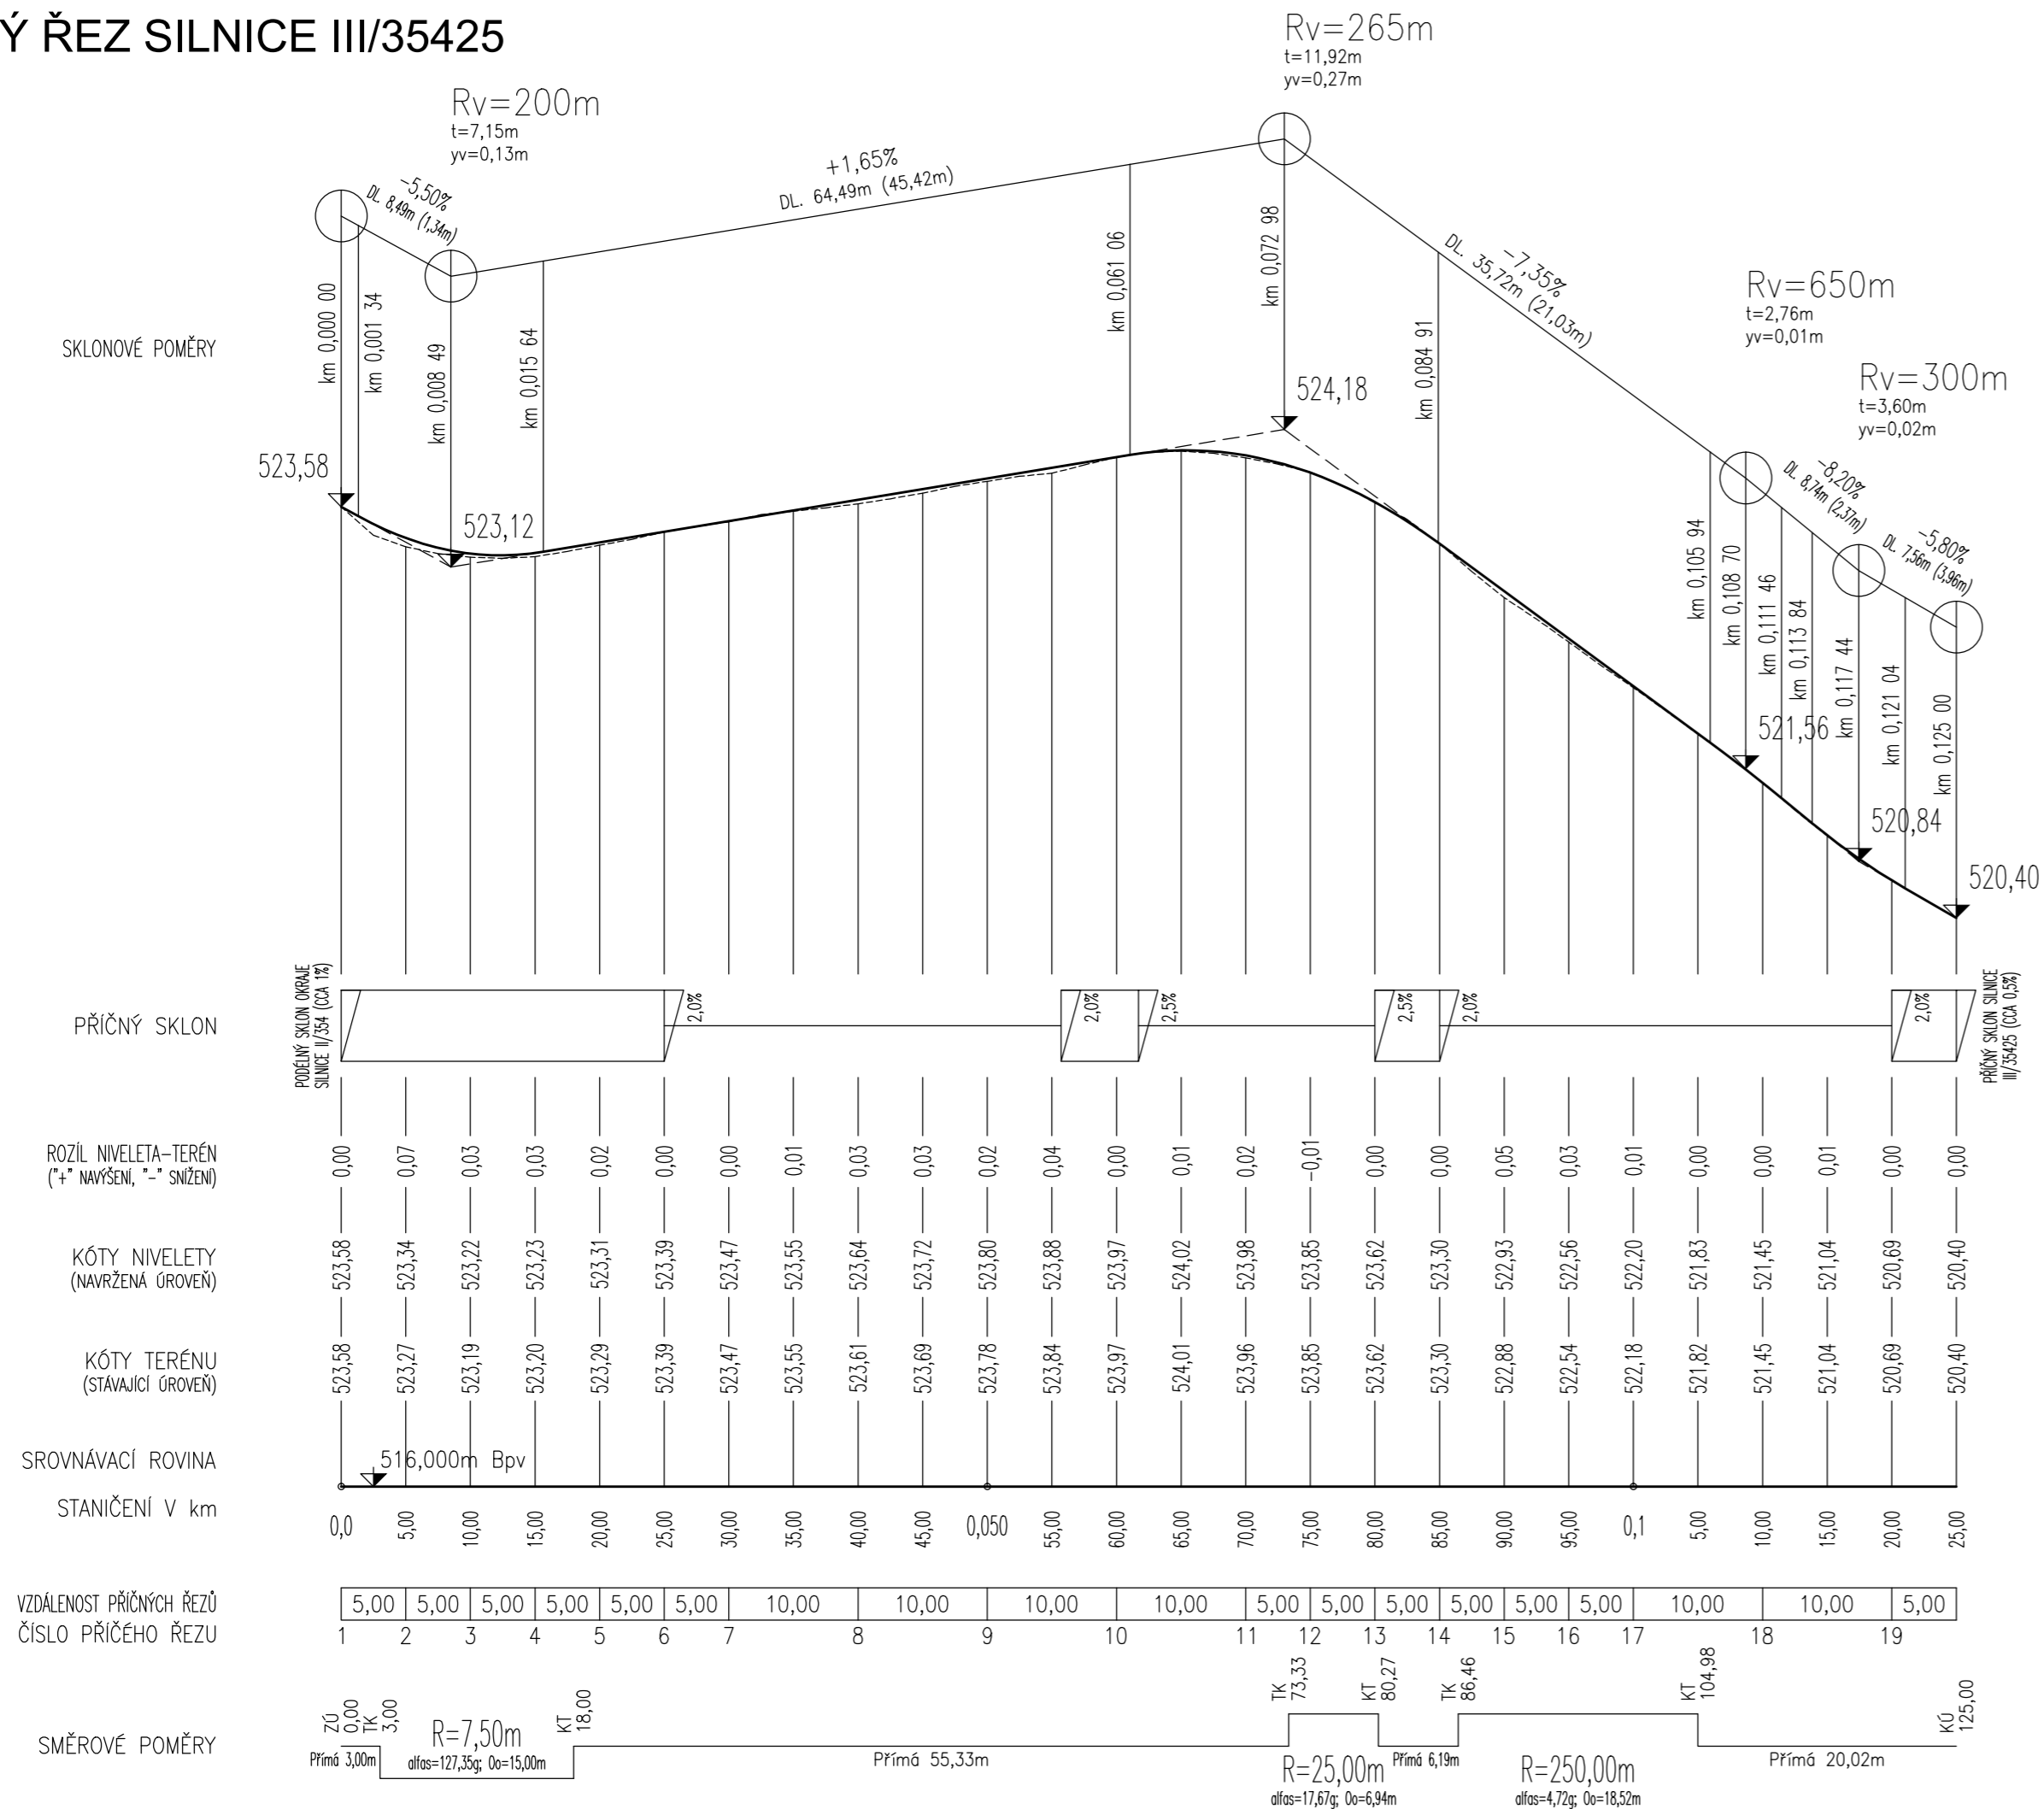

VÝŠKOVÝ SYSTÉM B.p.v.		Ing. LEOŠ POHANKA	
ZODP. PROJEKTANT	Ing. LEOŠ POHANKA	Ing. LEOŠ POHANKA	
VYPRACOVAL	Ing. MARTIN POHANKA	projektové a inženýrské služby	
KRAJ	VYSOČINA	STAVEBNÍ ÚŘAD	ŽDĀR NAD SÁZAVOU
MÍSTO STAVBY	K.Ú. RADOSTÍN NAD OSLAVOU		
INVESTOR	OBEC RADOSTÍN NAD OSLAVOU, IČ 00295248 RADOSTÍN NAD OSLAVOU 223, 594 44 RADOSTÍN NAD OSLAVOU		
AKCE	RADOSTÍN NAD OSLAVOU ÚPRAVA NÁVSI A ROZŠÍŘENÍ CHODNÍKU SO 101 ÚPRAVA NÁVSI A SILNICE III/35425		Č. VÝKRESU 02
FORMÁT	3A4	Č. PARÉ	
DATUM	04/2016		
STUPEŇ	DŮR, DSP		
ČÍSLO ZAKÁZKY	23/16		
ZMĚNA			
OBSAH VÝKRESU	ČÁST DOK.	MĚŘÍTKO	Č. PARÉ
PODÉLNÝ ŘEZ SILNICE III/35425	C.	1:500/50	