



POHLED ZÁPADNÍ

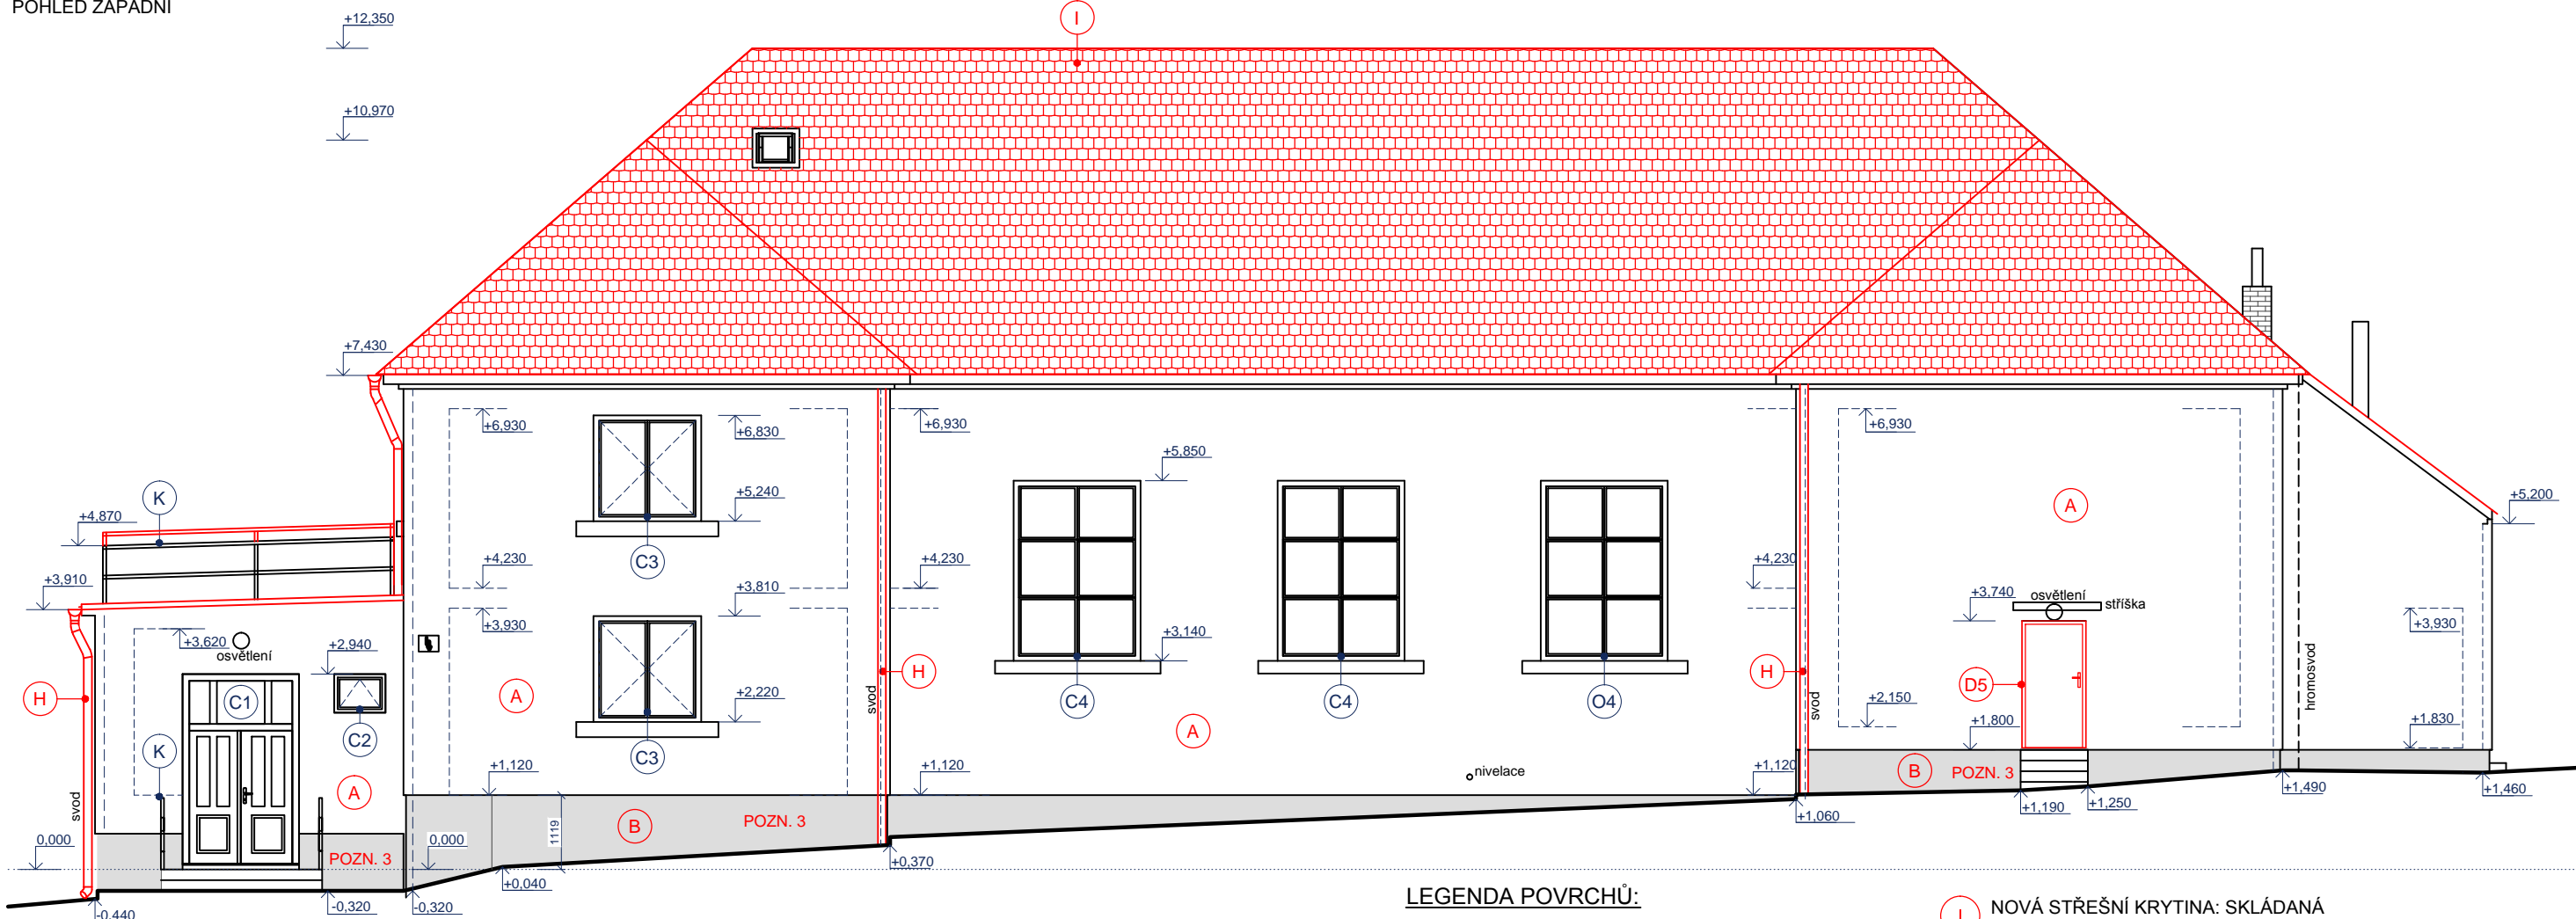


POHLED SEVERNÍ

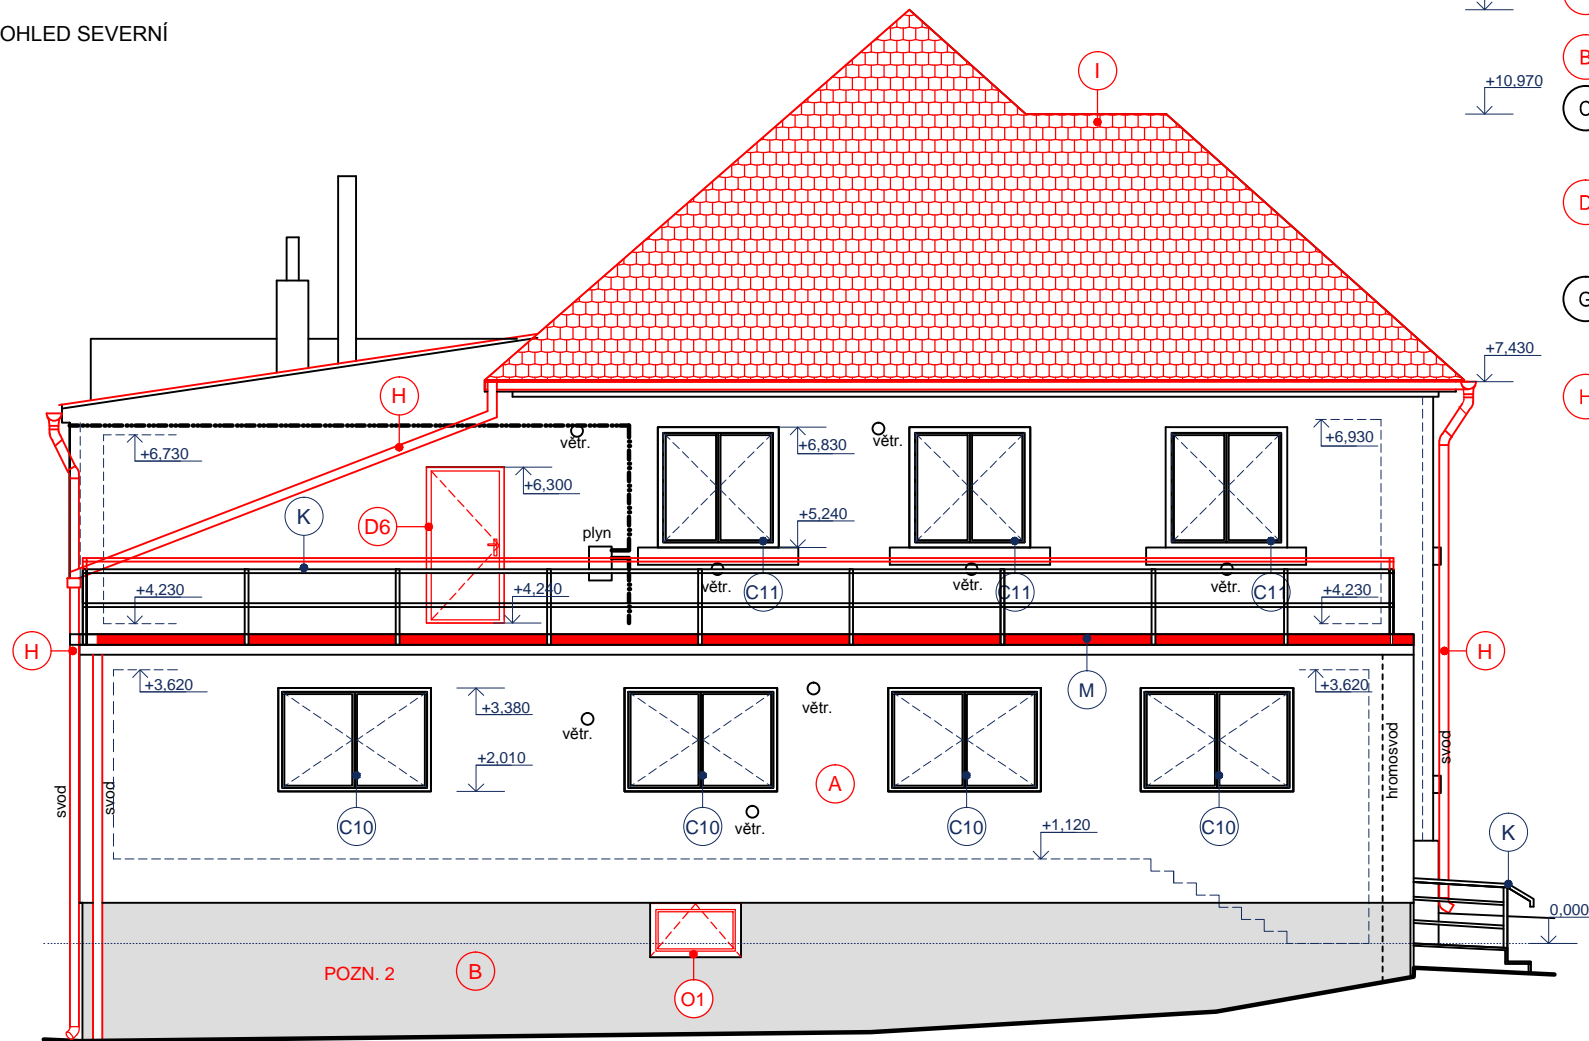

LEGENDA POVRCHŮ:

- (I) NOVÁ STŘEŠNÍ KRYTINA: SKLÁDANÁ KERAMICKÁ KRYTINA, KERAMICKÉ TAŠKY BOBROVKY, BARVA: ČERVENÁ
- (A) VENKOVNÍ OMÍTKA DLE KONTAKTIVNÍHO ZATEPLOVACÍHO SYSTÉMU A VÝBĚRU INVESTORA
- (B) SOKLOVÁ VENKOVNÍ OMÍTKA MARMOLITOVÁ DLE VÝBĚRU INVESTORA
- (C) STÁVAJÍCÍ OKNA A VCHODOVÉ DVEŘE: DŘEVĚNÁ, ZASKLENÍ IZOLAČNÍM DVOJKLEML, BARVA HNĚDÁ
- (D) VÝMĚNA STÁVAJÍCÍCH DVEŘNÍCH VÝPLNÍ V 2.NP ZA NOVÉ SE SOUČINITELEM PROSTUPU TEPLA  $U_{d} \leq 1,40 \text{ W/m}^2\text{K}$
- (G) KOMÍN: LÍCOVÉ KOMÍNOVÉ ZDIVO Z CIHEL PLNÝCH PÁLENÝCH NA MALTU PRO ZDĚNÍ A SPÁROVÁNÍ
- (H) NOVÉ OKAPY, SVODY, PARAPETY, OPLECHOVÁNÍ: POZIN. PLECH, BARVA: DLE VÝBĚRU INVESTORA
- (J) STŘEŠNÍ KRYTINA: ROVINNÝ PLECH, BARVA: ŠEDÁ
- (K) KOVOVÉ ZÁBRADLÍ NUTNO ZVÝŠIT min. o 150 mm
- (L) KOVOVÉ ODKOUŘENÍ
- (M) POVLAKOVÁ STŘEŠNÍ KRYTINA Z ASFALT. PÁSŮ
- (O) VÝMĚNA STÁVAJÍCÍCH OKENNÍCH A LUXFEROVÝCH VÝPLNÍ V 1.S ZA NOVÉ SE SOUČINITELEM PROSTUPU TEPLA  $U_{d} \leq 0,95 \text{ W/m}^2\text{K}$

0.000 = 517.78 m.n.m. (Bpv) - výška vstupu

Projektant:	Vypracoval:	Kreslil:		
Jaroslav Malý	Veronika Malcharková	Veronika Malcharková		
Investor:	Radostín nad Oslavou čp. 223, 59444 Radostín nad Oslavou		Měřítko:	1 : 100
Název akce:	Kulturní dům Radostín nad Oslavou čp. 130, 59444 Radostín nad Oslavou		Datum:	04/2018
			Stupeň PD:	Projektová studie
			Formát:	2xA4
Výkres:	POHLED ZÁPADNÍ A SEVERNÍ - NOVÝ STAV		Výkres č.:	D.1.07