


Príloha k zámeru
č. 1/2024

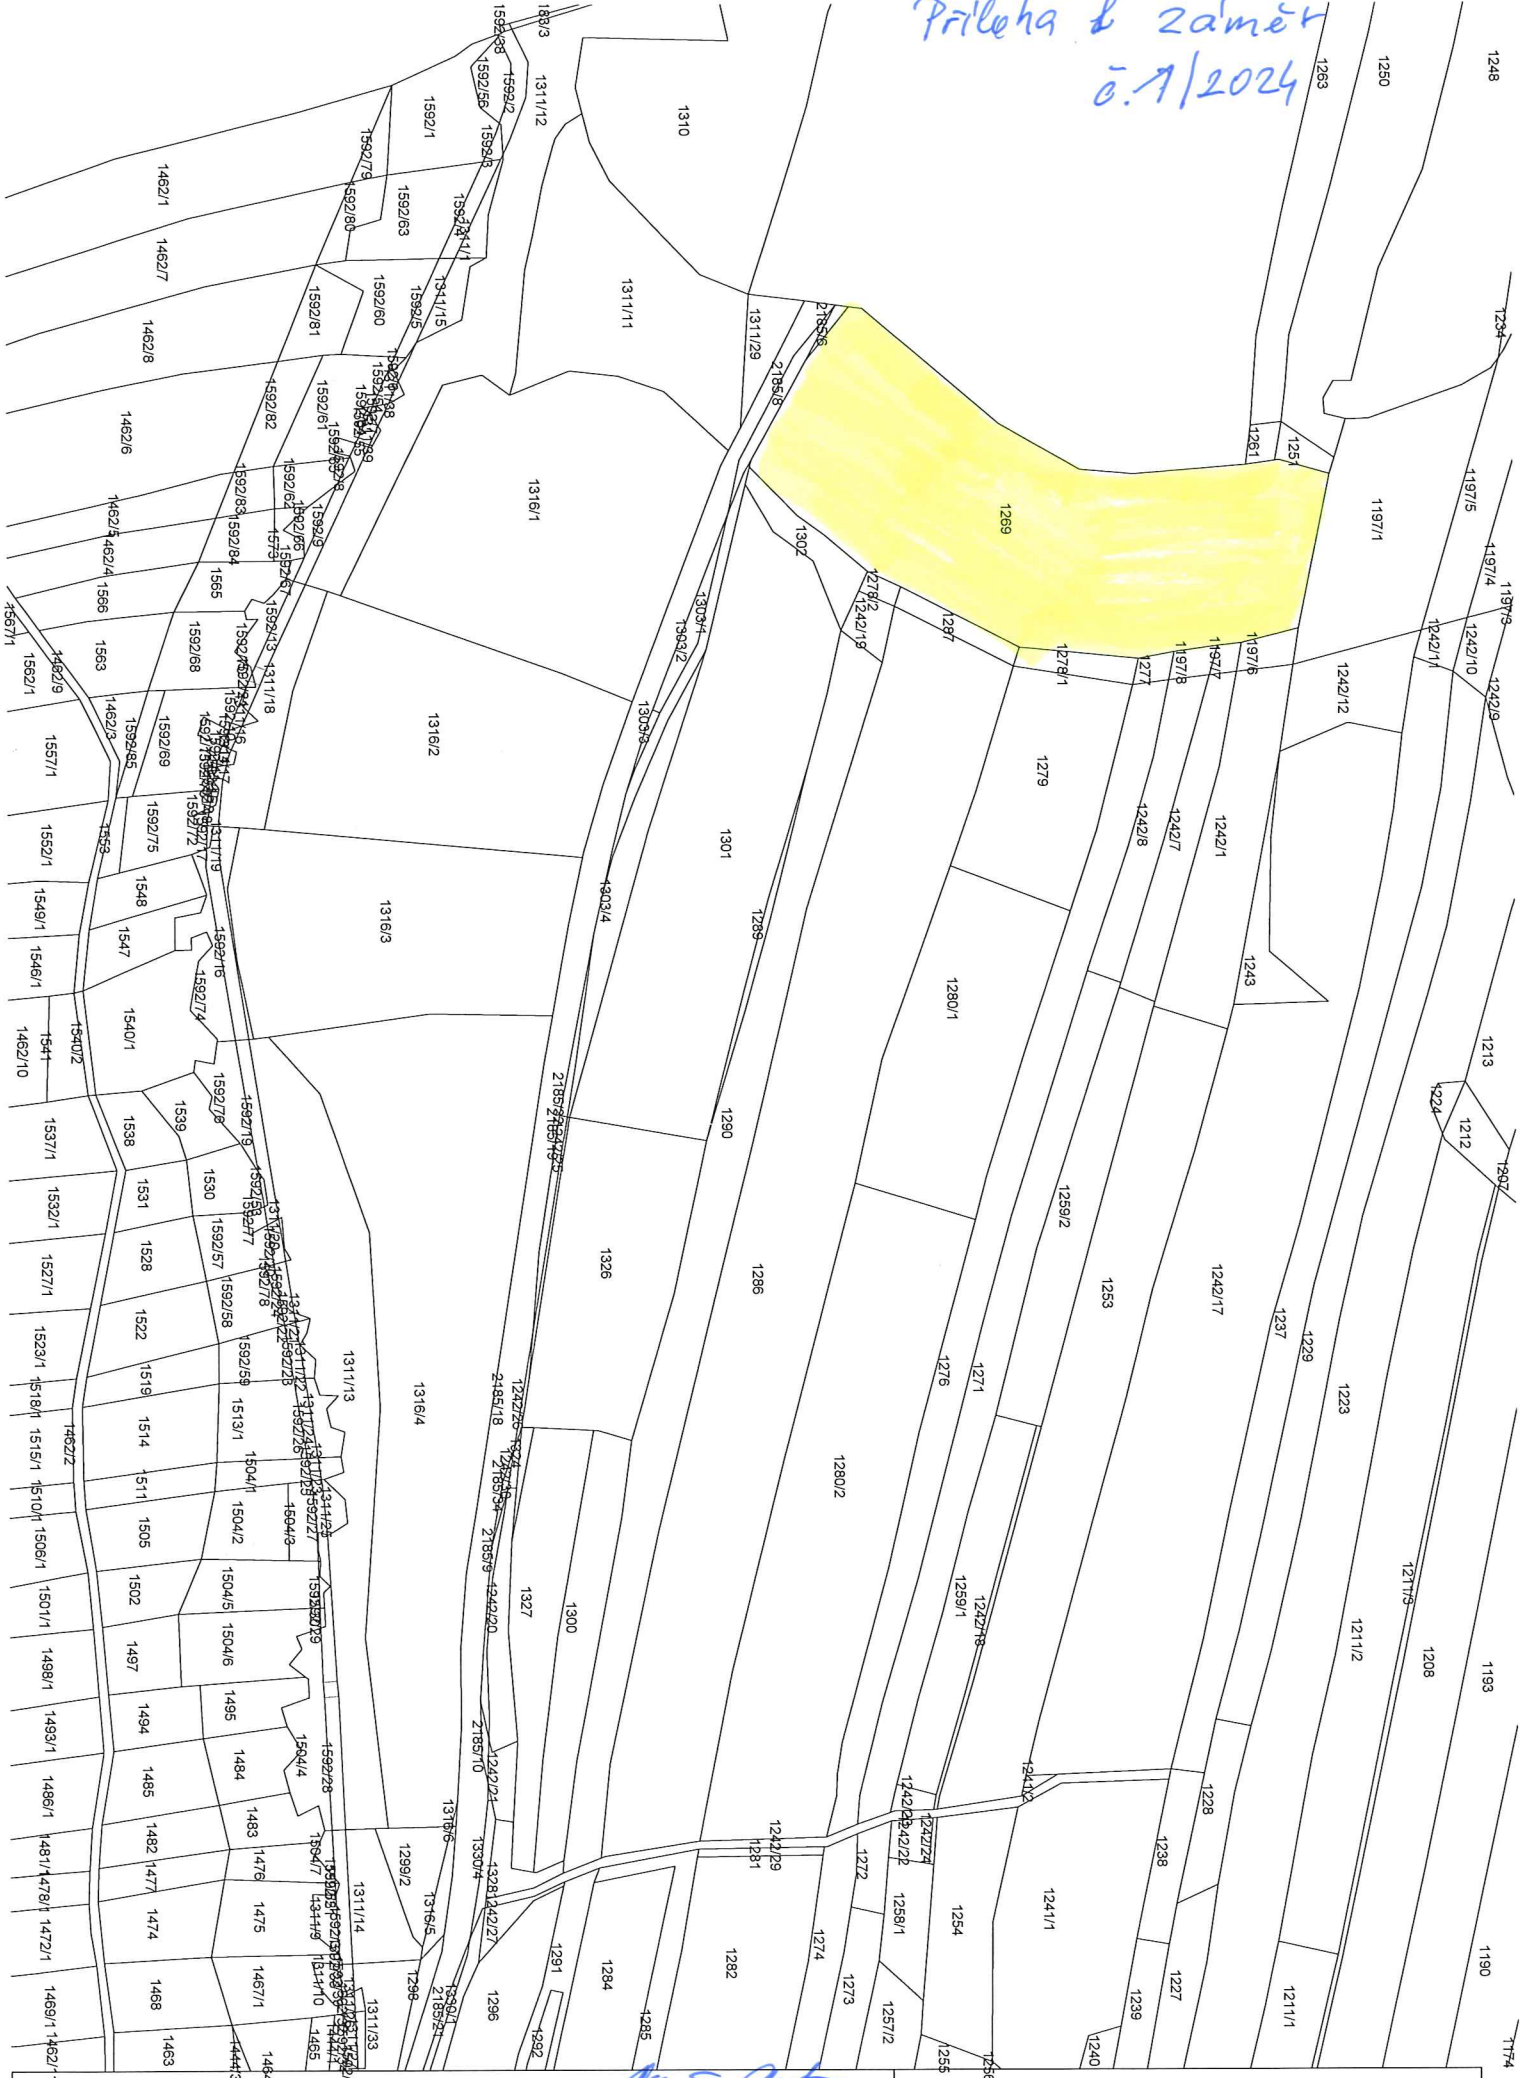

Snímek katastrální mapy

Vyhotovil: Obecní úřad Radostín nad Oslavou

Mas Out
MĚSTYS
RADOSTÍN nad Oslavou
PŠČ 594 44

Katastrální území: Radostín nad Oslavou

Měřítko 1 : 3000

Datum: 26.1.2024