

Záměr městyse 5/2022

Městys Radostín nad Oslavou vyhlašuje záměr městyse na darování parcel, parc.č. 14/3 ostatní plocha, silnice o výměře 39 m² a parc.č. 112/8 ostatní plocha, silnice o výměře 2 m² v katastrálním území Zahradiště, jedná se o pozemky pod komunikací II/354 .

Zájemci mohou podat své nabídky na adresu městyse v termínu do ukončení lhůty zveřejnění záměru.

V Radostíně nad Oslavou : 26.9.2022

Antonín Váša

starosta městyse




MĚSTYS
RADOSTÍN nad Oslavou
PSČ 594 44

Vyvěšeno : 26.9.2022

Uzávěrka : 12.10.2022

Sňato : .2022

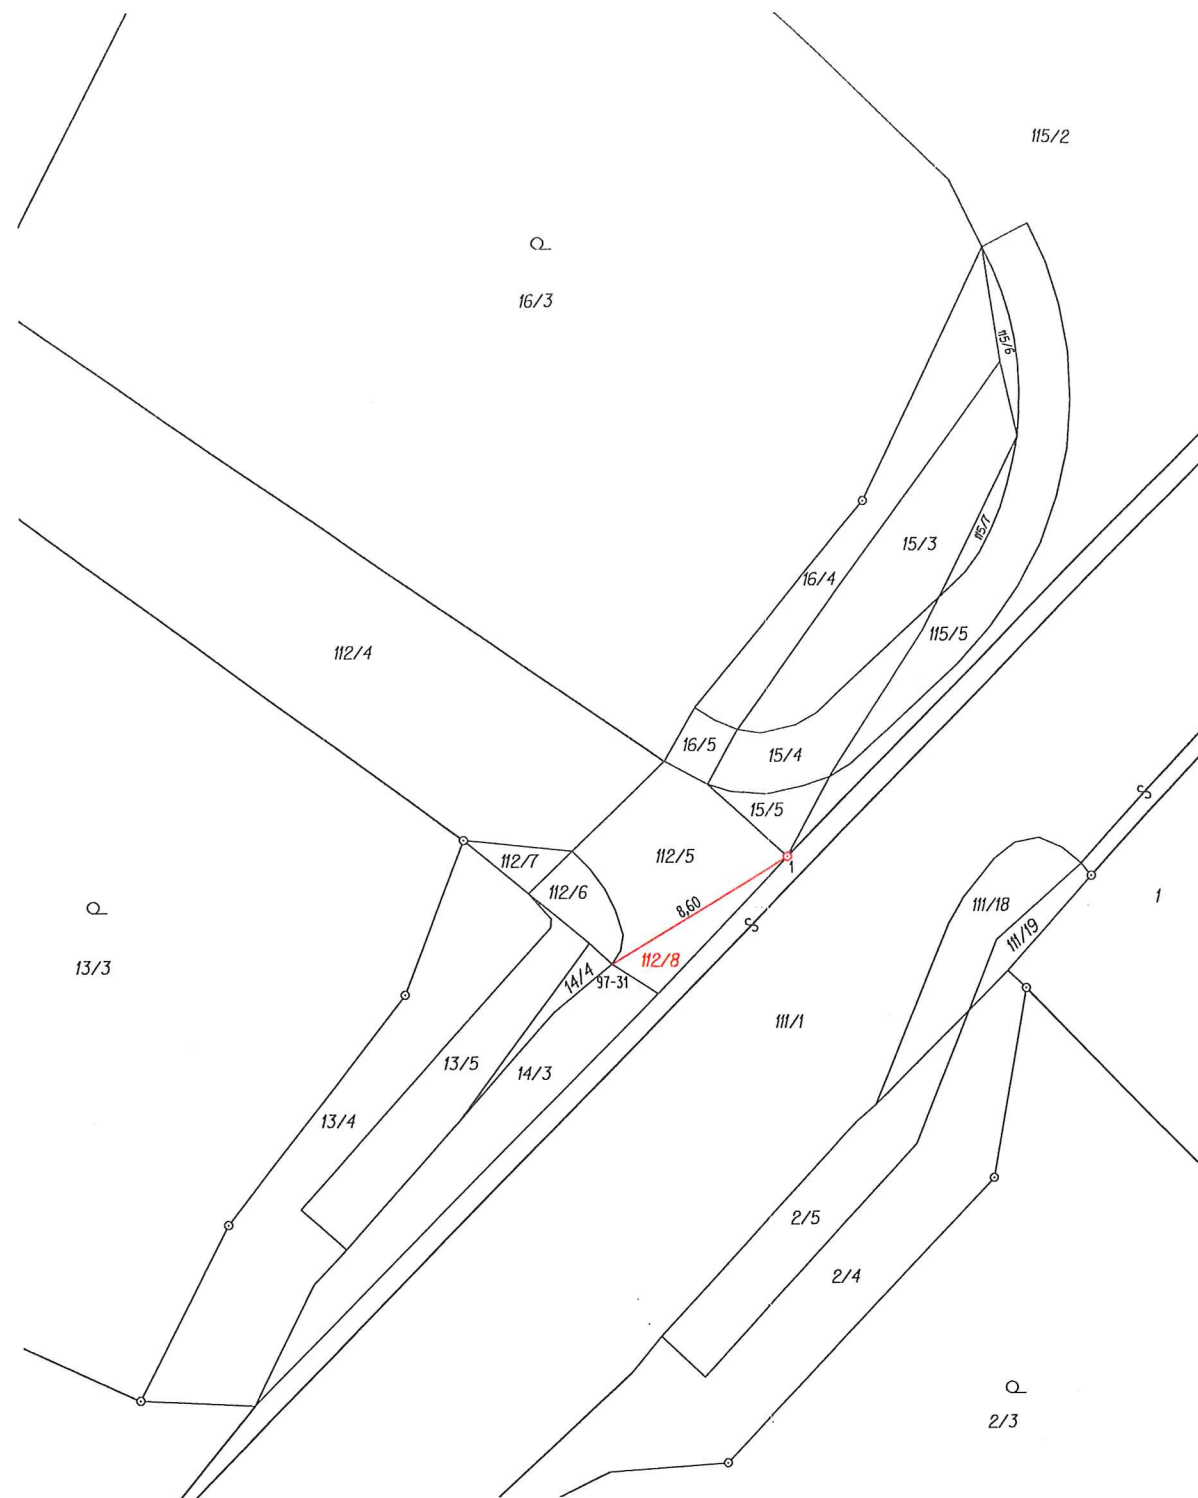

Seznam souřadnic pro zápis do KN (S-JTSK)

Č. bodu	Y	X	KK	Poznámka
97-31	642932.15	1128269.58	3	lom obrubníku
1	642924.79	1128265.18	3	ocel. hřeb

VÝKAZ DOSAVADNÍHO A NOVÉHO STAVU ÚDAJŮ KATASTRU NEMOVITOSTÍ													str.	1	
Dosavadní stav						Nový stav									
Označení pozemku parc. číslem	Výměra parcely		Druh pozemku Způsob využití	Označení pozemku parc. číslem	Výměra parcely		Druh pozemku Způsob využití	Typ stavby Způsob využití	Způsob urč. výměr	Porovnání se stavem evidence právních vztahů					
	ha	m2			ha	m2				Díl přechází z pozemku označeného v katastru nemovitostí	dřívejší poz. evidenci	Číslo listu vlastnictví	Výměra dílu		Označení dílu
													ha	m2	
15/5			ostat.pl. silnice	15/5			ostat.pl. silnice		2			333			
111/1	1	67	06 ostat.pl. silnice	111/1	1	67	06 ostat.pl. silnice		0			330			
112/5			ostat.pl. ostat.komunikace	112/5			ostat.pl. ostat.komunikace		2	112/5		333		36	
115/2			ostat.pl. silnice	115/2			ostat.pl. silnice		0	112/5		333		2	
	2	64	13		2	64	13					330			

Zpřesnění geometrického a polohového určení pozemků podle § 50 odst. 1 písm. a) katastrálního zákona navrženým tomo geometrickém plánu lze v katastru nemovitostí provést jen na základě souhlasného prohlášení.

GEOMETRICKÝ PLÁN pro rozdělení pozemku, průběh vlastníky zpřesněné hranice pozemků	Geometrický plán overl úředně oprávněný zeměměřický inženýr:	Stěžopis overl úředně oprávněný zeměměřický inženýr:
	Jméno, příjmení: Ing. Jaroslav Kovačka	Jméno, příjmení: Ing. Jaroslav Kovačka
	Číslo položky seznamu úředně oprávněných zeměměřických inženýrů: 2441/2009	Číslo položky seznamu úředně oprávněných zeměměřických inženýrů: 2441/2009
	Dne: 25.4.2022 Číslo: 317/2022	Dne: 29.4.2022 Číslo: 339/2022
	Náležitosti a přesnosti odpovídá právním předpisům	Tento stěžopis odpovídá geometrickému plánu v elektronické podobě uloženému v dokumentaci katastrálního úřadu
Vyhotovil: Tomáš Janů Geodetické práce Jámy 85, 592 32 Jámy	Katastrální úřad souhlasí s ocislováním parcel.	Overení stejnopisu geometrického plánu v listinné podobě.
Číslo plánu: 99-129/2022		
Okres: Žďár nad Sázavou		
Obec: RADOSTÍN NAD OSLAVOU		
Kat. území: ZAHRADIŠTĚ		
Mapový list: VELKÉ MEZIRŘÍČÍ 7-4/22		
Dosavadní m vlastní kum pozemku byla poskytnuta možnost seznámit se v terénu s průběhem navrhovaných nových hranic, které byly označeny predepsným způsobem		
stavbou	KÚ pro Vysočinu KP Žďár nad Sázavou Ladislav Novotný PGP-497/2022-714 2022.04.29 07:36:13 CEST	