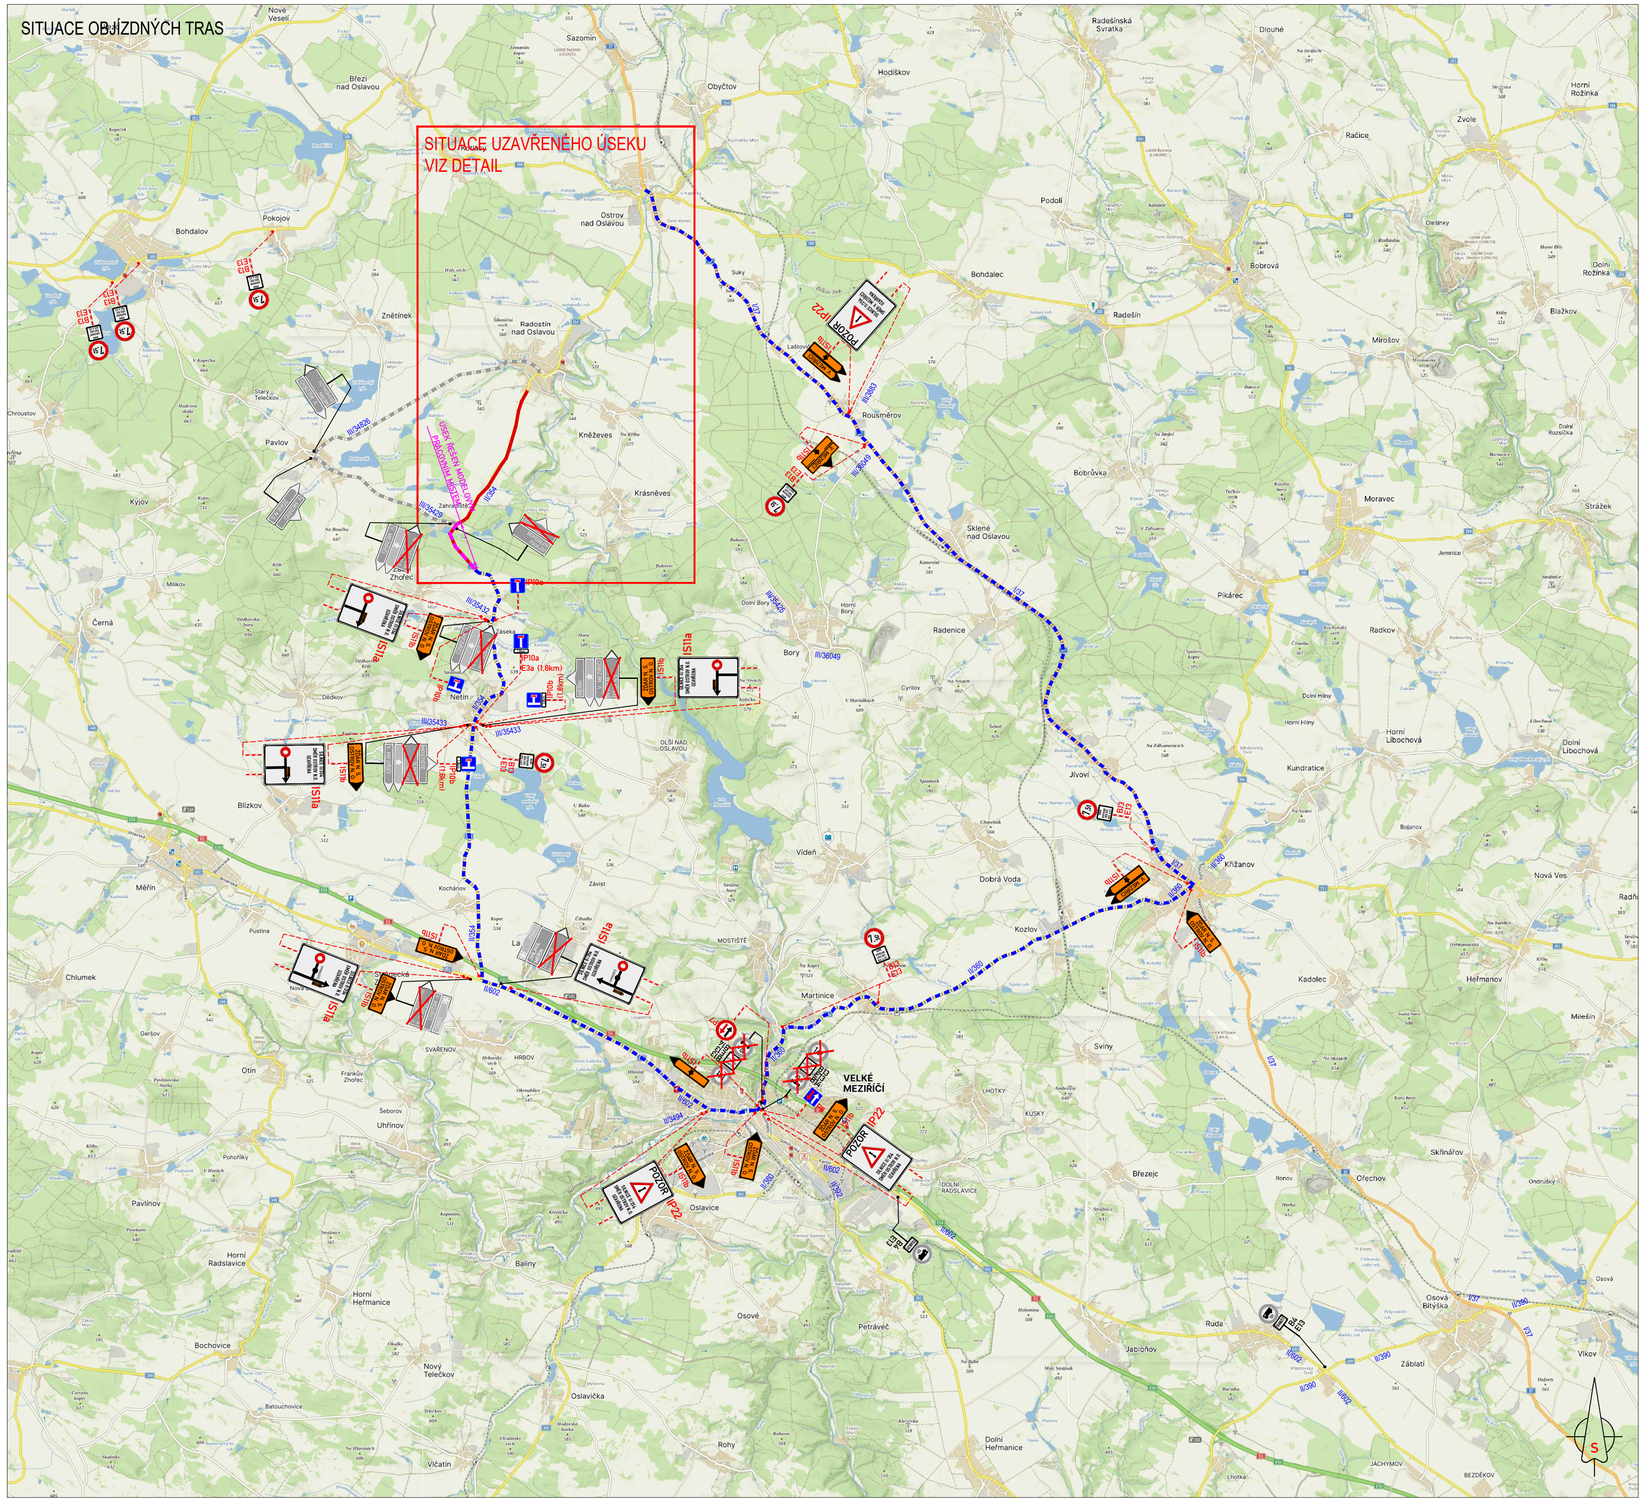

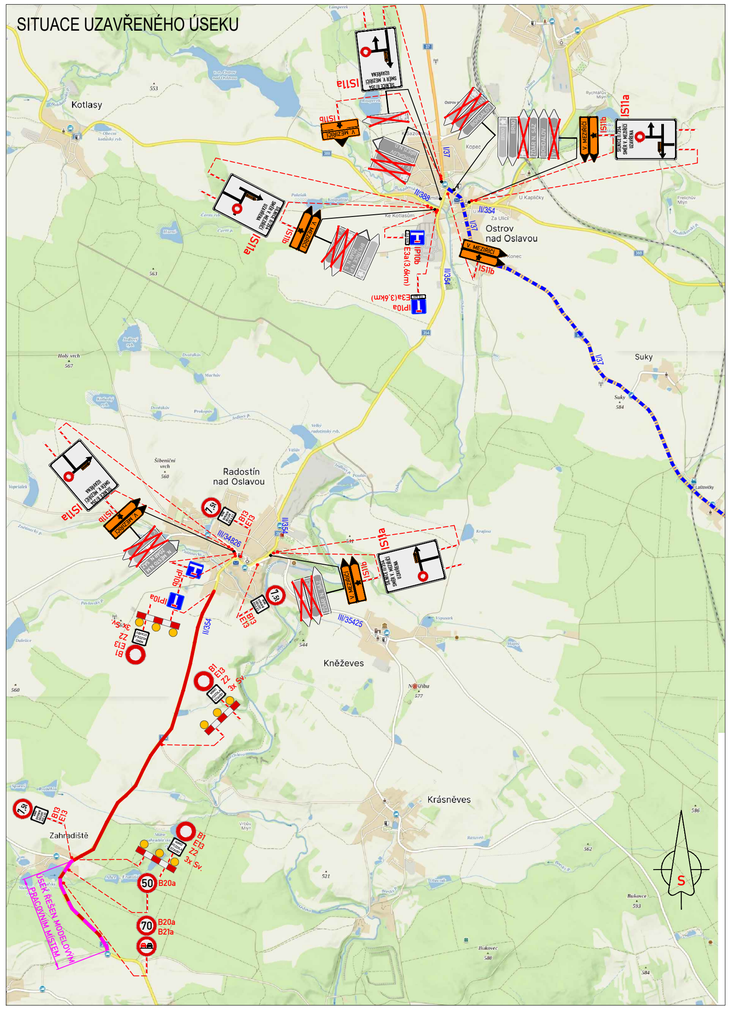

LEGENDA DOPRAVNÍHO ZNAČENÍ:

- B2 STÁVAJÍCÍ MÍSTNÍ ÚPRAVA DOPRAVNÍHO ZNAČENÍ
- B2 STÁVAJÍCÍ MÍSTNÍ ÚPRAVA DOPRAVNÍHO ZNAČENÍ DOČASNĚ ZRUŠENA
- B28 E13 NAVRŽENÉ PŘECHODNÉ DOPRAVNÍ ZNAČENÍ
- PRACOVNÍ MÍSTO STAVBY
- OBJÍZDNÁ TRASA PRO VOZIDLA NAD 3,5t
- OBJÍZDNÁ TRASA PRO VOZIDLA DO 3,5t
- LOKÁLNÍ OBJÍZDNÁ TRASA PRO REZIDENTY, BUS A IZS

- TRVALÉ DOPRAVNÍ ZNAČENÍ, KTERÉ BUDE V ROZPORU S NAVRŽENOU PŘECHODNOU ÚPRAVOU PROVOZU, BUDE ZNEPLATNĚNO PŘEŠKRTNUTÍM NEBO ZAKRYTÍM.
- NAVRŽENÉ ZNAČENÍ DLE TP66 - ZÁSADY PRO OZNAČOVÁNÍ PRACOVNÍCH MÍST NA POZEMNÍCH KOMUNIKACÍCH II. VYDÁNÍ.

FÁZE 2

VYPRACOVAL:	KAŠPAR VOJTĚCH		
KRAJ: VYSOČINA	OKRES: ŽĎÁR NAD SÁZAVOU	KÚ: OSTROV N.O., RADOSTÍN N.O.	
STAVBA: II/354 OSTROV N.O. KŘIŽ. II/388 - KŘIŽ. II/602 (ÚSEK OSTROV N.O. - RADOSTÍN N.O. A RADOSTÍN N.O. - ZAHRADIŠTĚ)			DATUM: 7/2025
			FORMÁT: A1
NÁZEV VÝKRESU: SITUACE PŘECHODNÉ ÚPRAVY DOPRAVNÍHO ZNAČENÍ			ČÍSLO VÝKRESU: 3

Značky Vysočina a.s. / IČ: 01526588, DIČ: CZ01526588 / Bezděkov 12, 589 01 Třešť