

VYZNAČENÍ ÚPRAV ZNAČENÍ PLOCH S ROZDÍLNÝM ZPŮSOBEM VYUŽITÍ DLE ÚPRAVY POŽADAVKŮ NA JEDNOTNÝ STANDARD PO 1.7.2024:


PLOCHY S ROZDÍLNÝM ZPŮSOBEM VYUŽITÍ		
GRAFICKÉ ZNAČENÍ		
STAV	NÁVRH	REZERVA
Plochy bydlení		
BV	BV	bydlení venkovské (BV)
BH	BH	bydlení hromadné (BH)
BX	BX	bydlení jiné (BX)
Plochy rekreace		
RI	RI	rekreace individuální (RI)
RH		rekreace hromadná – rekreace hromadná (RH)
Plochy občanského vybavení		
OV	OV	občanské vybavení veřejné (OV)
OK		občanské vybavení komerční (OK)
OS	OS	občanské vybavení – sport (OS)
OH	OH	občanské vybavení – hřiště (OH)
Plochy veřejných prostranství		
PU	PU	veřejná prostranství všeobecná (PU)
Plochy zeleně		
ZP	ZP	zelená – parky a parkové úpravy (ZP)
ZZ	ZZ	zelená – zahradní a sadová – zahradní a sadová (ZZ)
ZO	ZO	zelená ochranná a izolační (ZO)
ZK	ZK	zelená krajinná (ZK)
Plochy smíšené obytné		
SV	SV	smíšené obytné všeobecné (SV)
Plochy dopravní infrastruktury		
DS	DS	doprava silniční (DS)
Plochy technické infrastruktury		
TU	TU	technická infrastruktura všeobecná (TU)
TO	TO	nakládání s odpady (TO)
Plochy výroby a skladování		
VO	VO	výroba drobná a služby (VO)
VZ	VZ	výroba zemědělská a lesnická (VZ)
VE		výroba energie z obnovitelných zdrojů (VE)
VX	VX	výroba jiné (VX)
Plochy vodní a vodoхозяйské		
WU	WU	vodní a vodoхозяйské všeobecné (WU)
Plochy zemědělské		
AU	AU	zemědělské nezařaditelné porosty – (AU)
AP	AP	poles a trvalkové porosty – (AP)
Plochy lesní		
LU	LU	lesní všeobecné (LU)
Plochy smíšené nezařaditelné území		
MU.o	MU.o	smíšené nezařaditelné území všeobecné, ochrana proti erozi území (MU.o)
MU.p	MU.p	smíšené nezařaditelné území všeobecné, přírodní porosty (MU.p)
Transformační plocha		
Plocha přestavby		

PLOCHY S ROZDÍLNÝM ZPŮSOBEM VYUŽITÍ ZMĚNY Č. III		
GRAFICKÉ ZNAČENÍ		
STAV	NÁVRH	REZERVA
BV	BV	
BH	BH	
BX	BX	
BV	BV	
BH	BH	
BX	BX	
OV	OV	
OS	OS	
PU	PU	
ZZ	ZZ	
ZP	ZP	
SV	SV	
DS	DS	
TO	TO	
VO	VO	
VZ	VZ	
WU	WU	
AU	AU	
LU	LU	
MU p	MU p	

HRANICE A KORIDORY	
	Řešené území
	Hranice katastrálního území

PŘEDMĚTY ZMĚNY Č. III	
	Aktualizované zastavěné území k datu 01.04.2025
	Rušení hranice zastavěného území vymezená platným ÚP k datu 02.04.2024
	Aktualizace zastavitelné plochy vymezené v platném ÚP
	Rušení hranice ploch se změnou v území v platném ÚP
	Zastavitelná plocha vymezená ve změně Č. III
	Transformační plocha vymezená ve změně Č. III
	Plocha změny v krajinné vymezená ve změně Č. III
	Územní rezerva vymezena ve změně Č. III

VYZNAČENÍ VÝŘEZŮ ŘEŠENÉHO ÚZEMÍ:

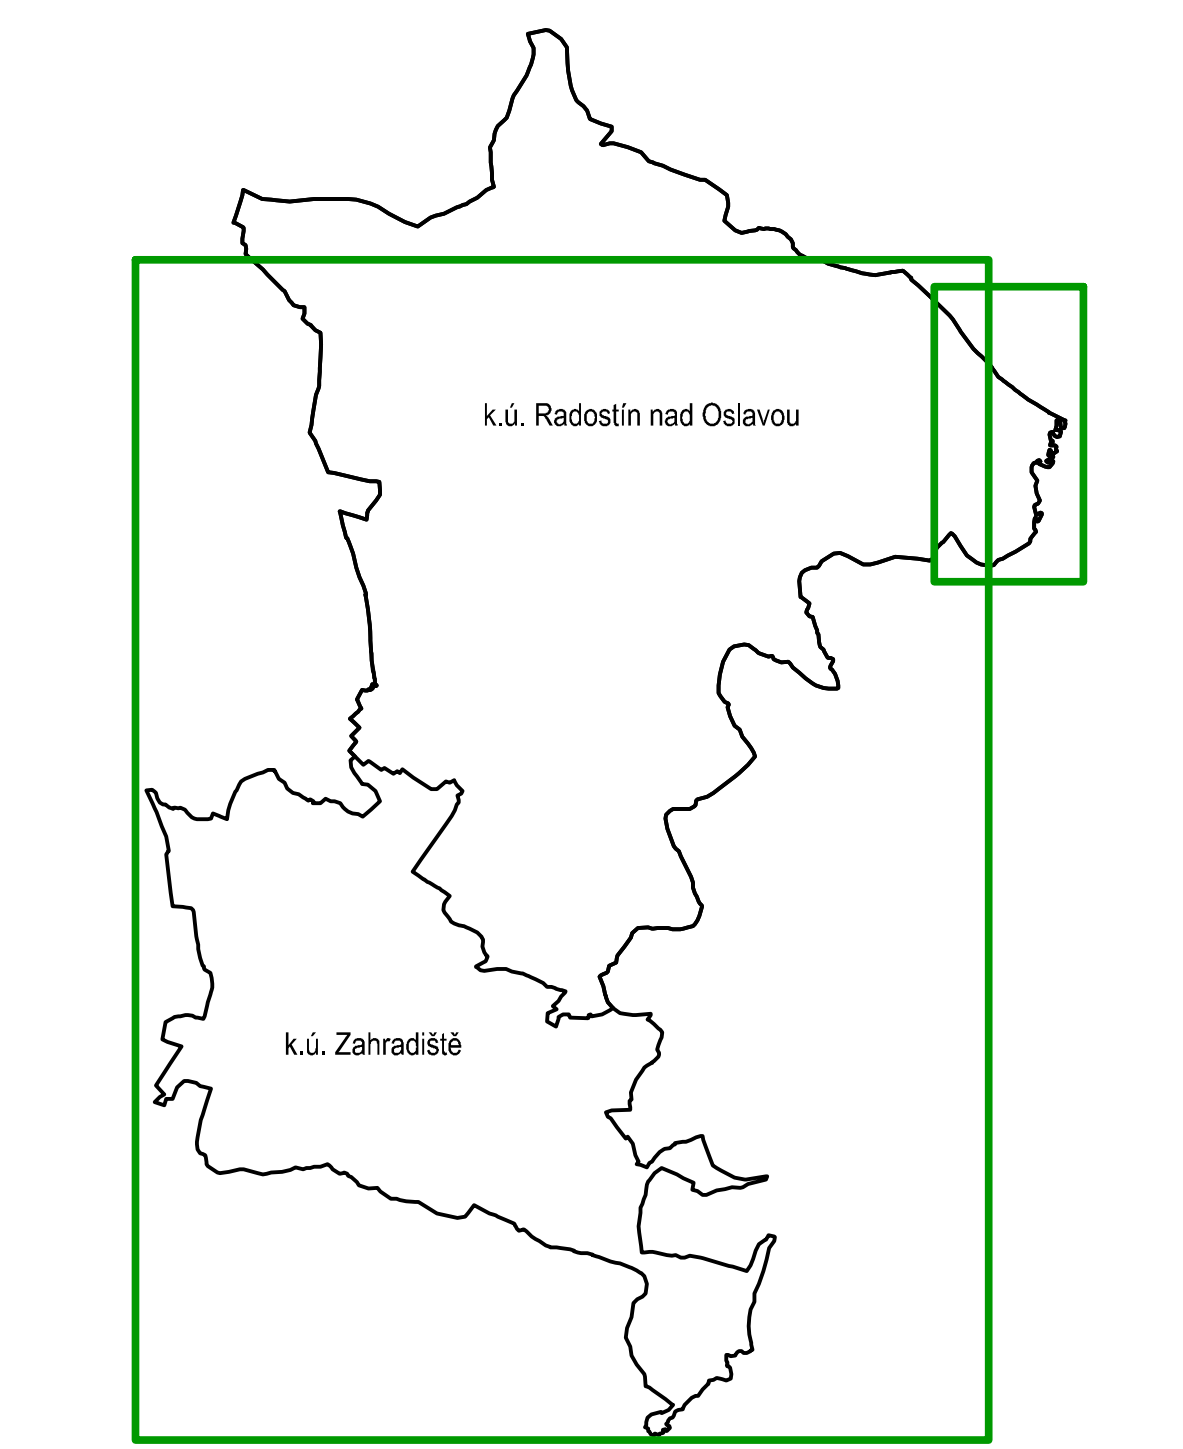

ZÁZNAM O ÚČINNOSTI	
Správní orgán, který změnu vydal: Zastupitelstvo města Radostín nad Osлавou	
Datum nabytí účinnosti změny:	
PORÍZOVATEL : Městský úřad Zdar nad Sázavou, Odbor stavební a územního plánování, Žitkova 227/1, Zdar nad Sázavou	otisk úředního razítka:
OPRAVNĚNÁ ÚŘEDNÍ OSOBA PORÍZOVATELE : jméno a příjmení: Ing. arch. Hana Špačková funkce: referent	podpis: