
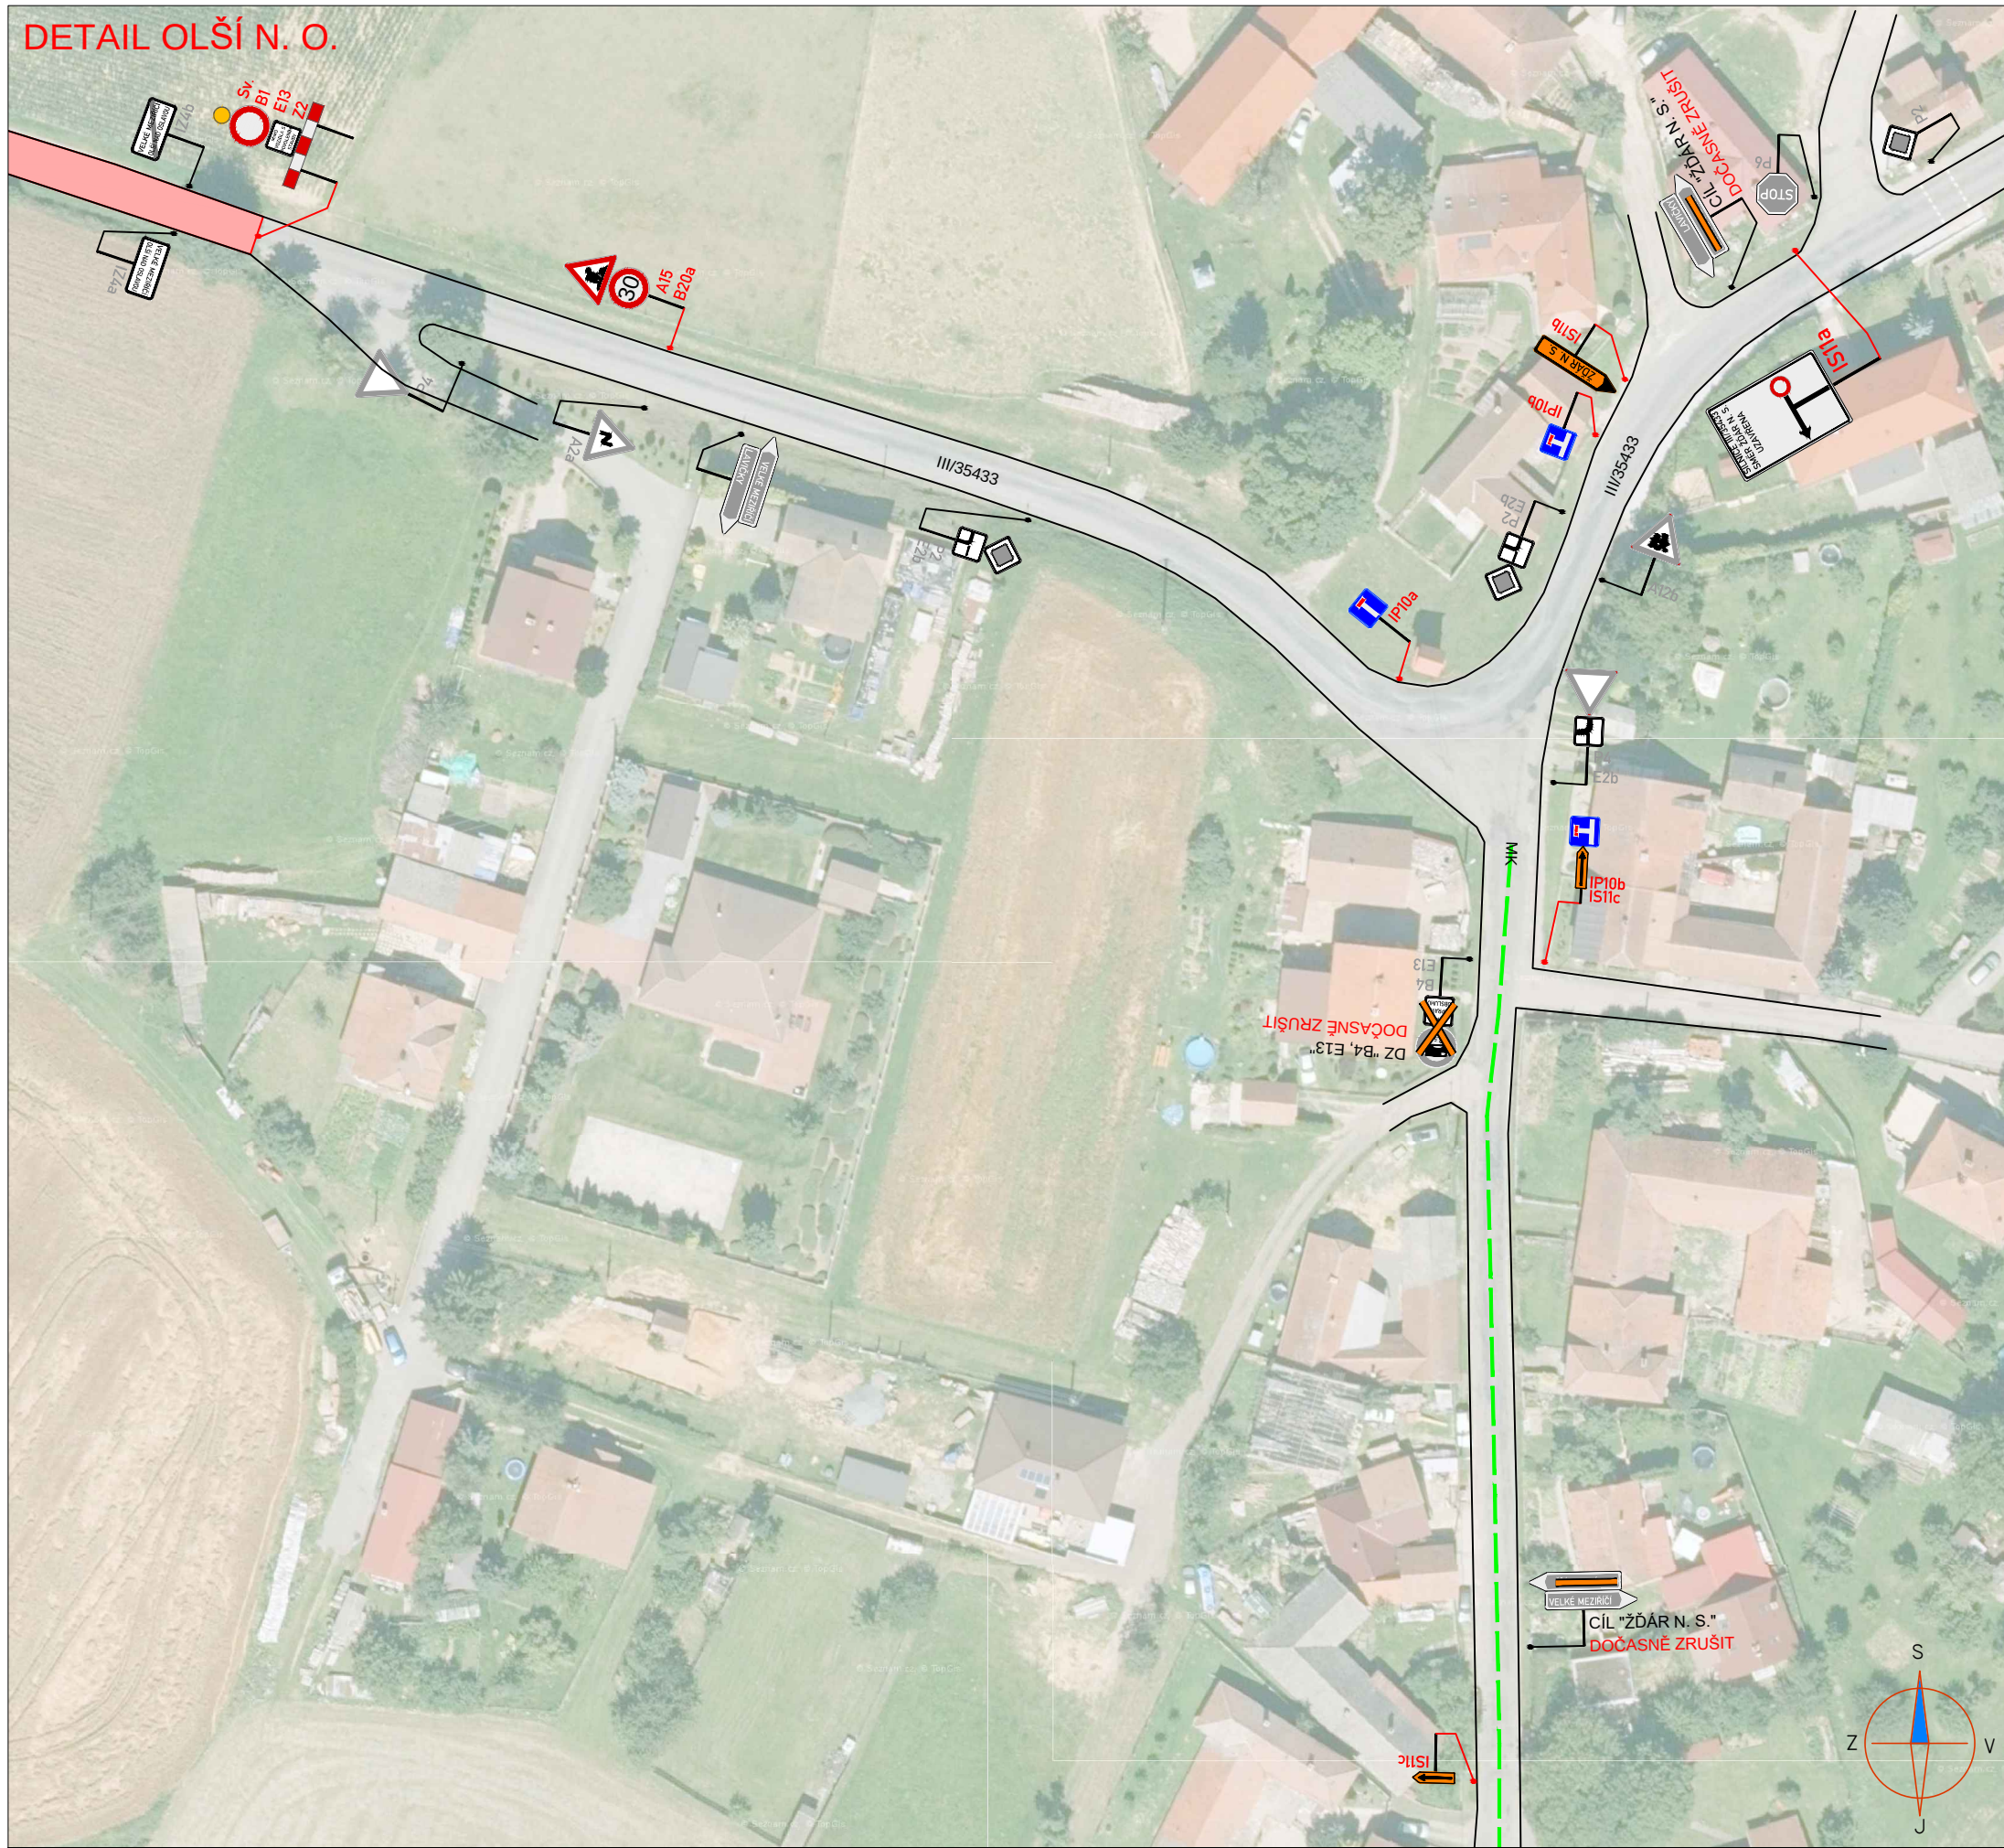


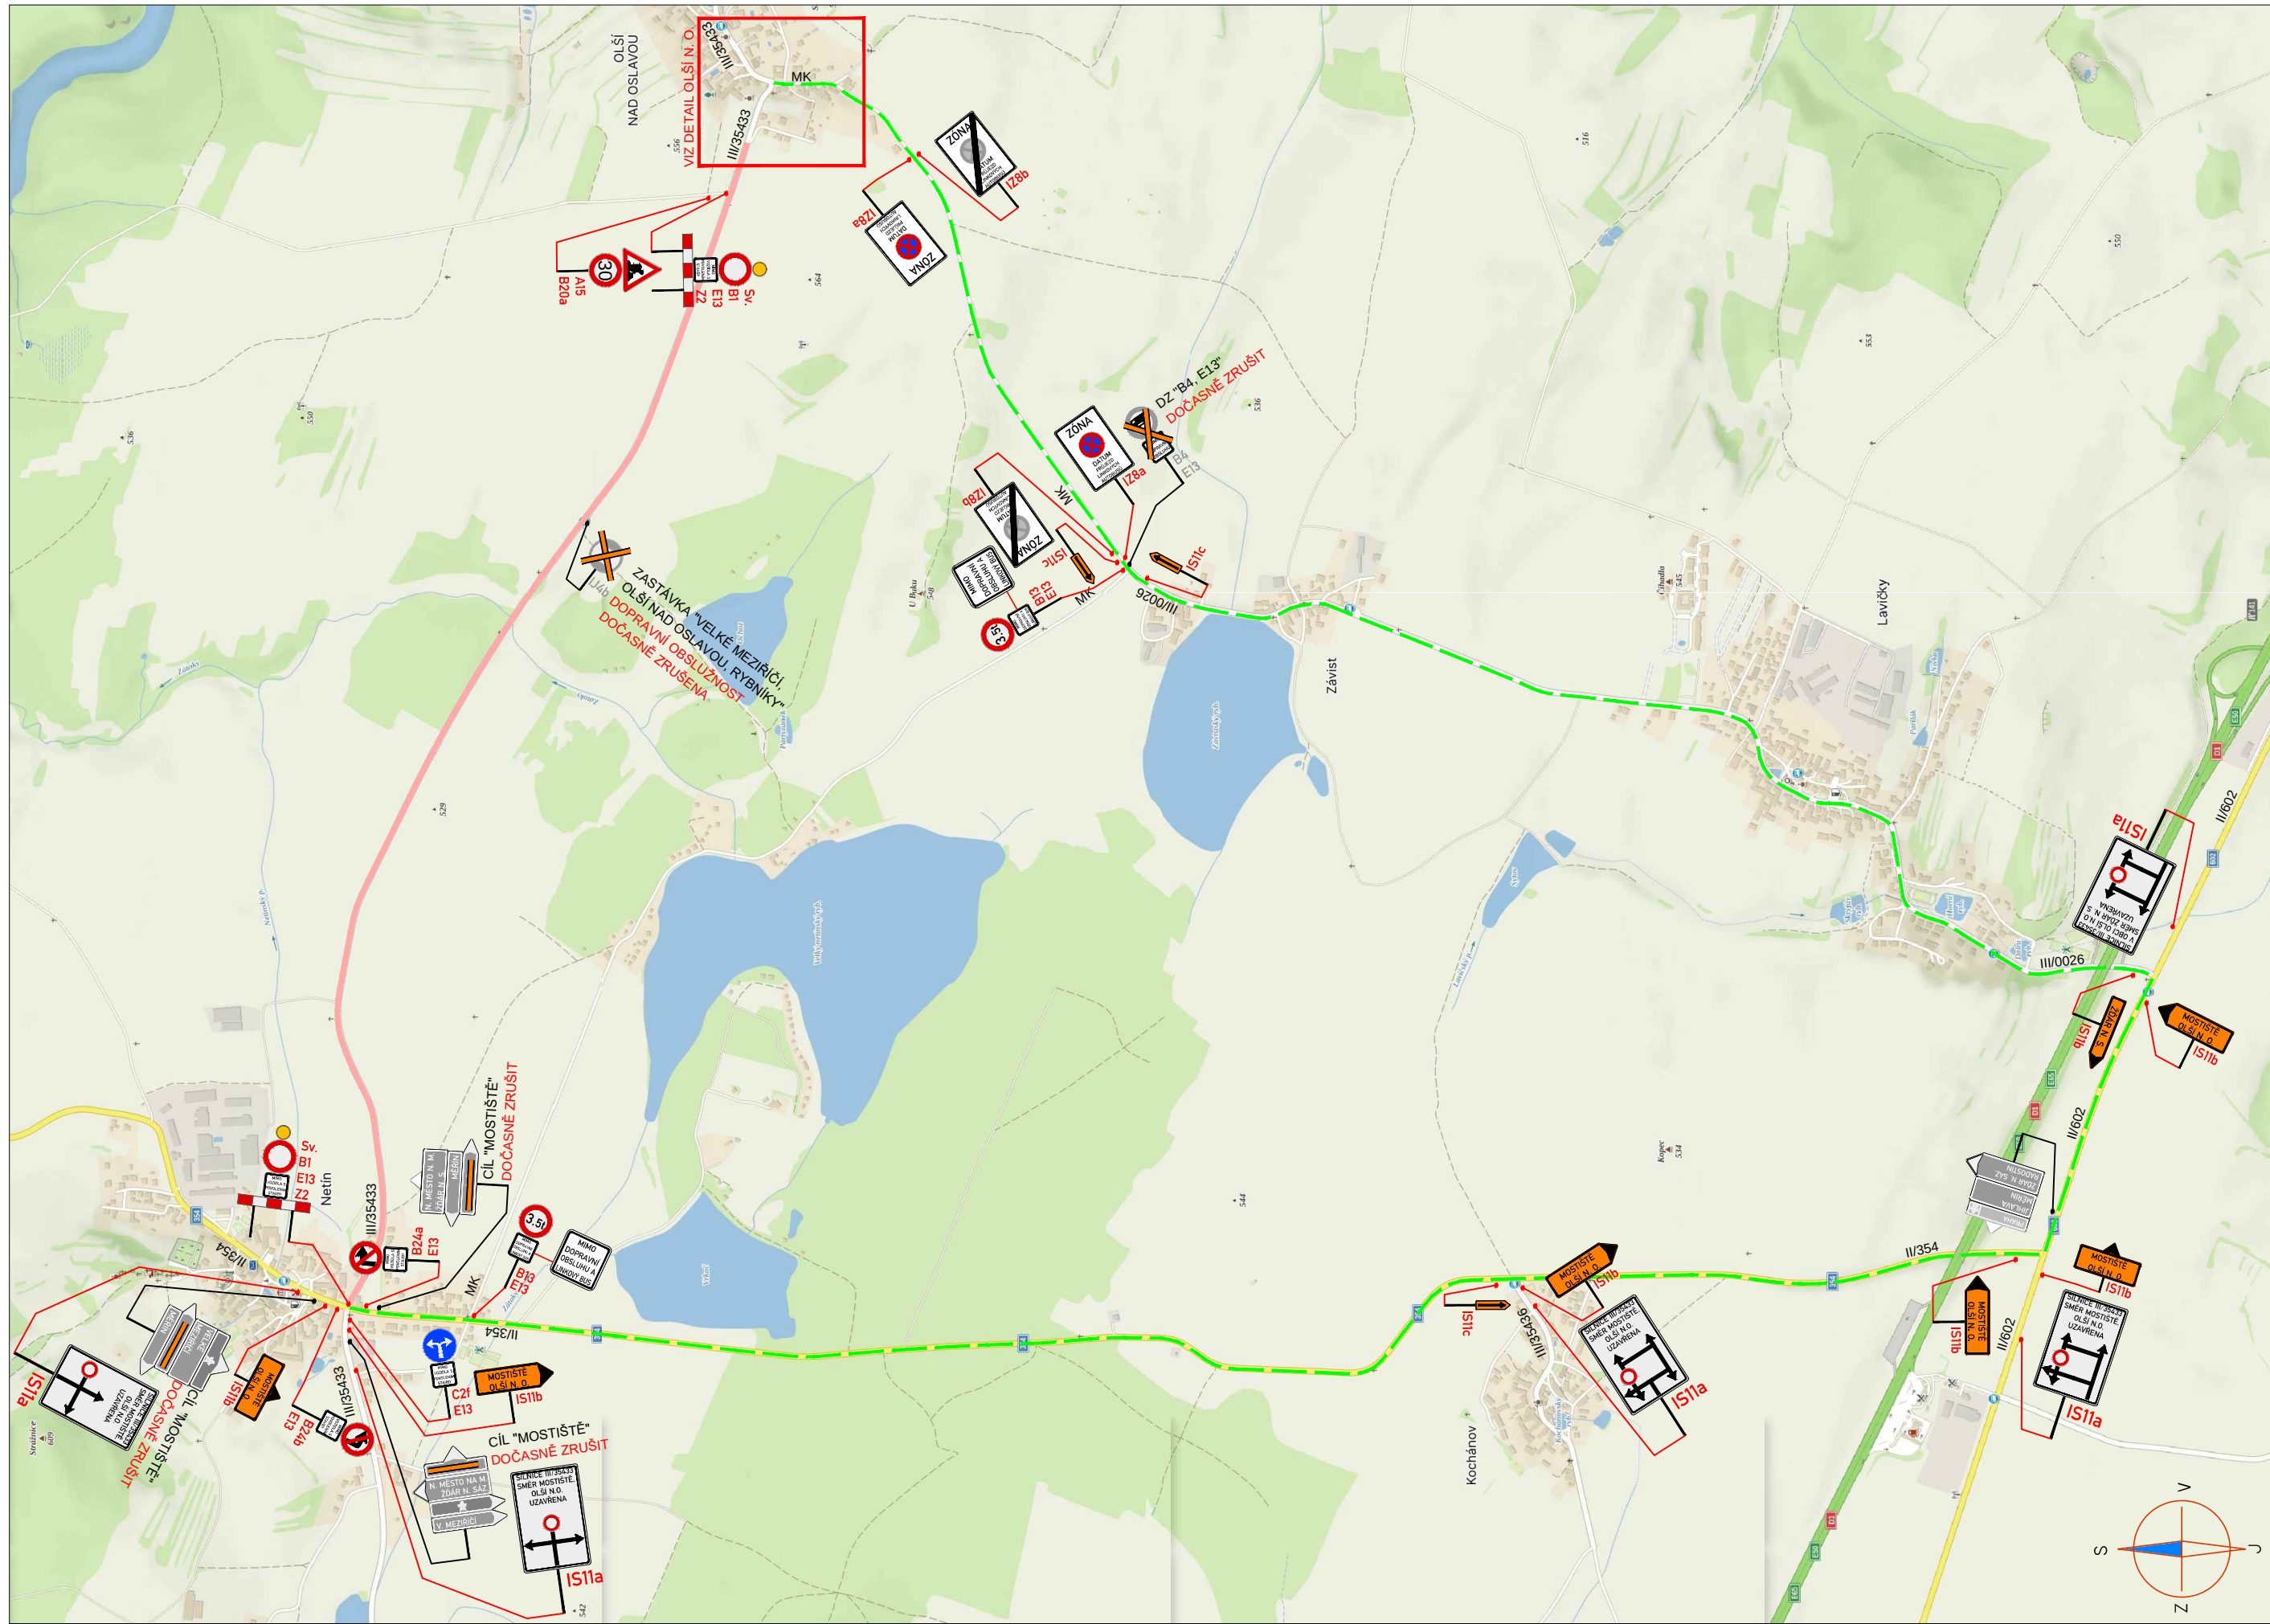


LEGENDA:

A15	PŘECHODNÉ DOPRAVNÍ ZNAČENÍ	PRACOVNÍ MÍSTO
IP4	STÁVAJÍCÍ DOPRAVNÍ ZNAČENÍ	TEXT DODATKOVÉ TABULKY
IP4	STÁVAJÍCÍ DOPRAVNÍ ZNAČENÍ DOČASNĚ ZRUŠENÉ	OBJÍZDNÁ TRASA

POZNÁMKA:

- Umístění přechodného dopravního značení dle TP č.66 (Zásady pro označování pracovních míst na pozemních komunikacích)
- Stávající dopravní značení v rozporu s přechodnou úpravou provozu bude zneplatněno škrtnutím nebo zakryto.
- Dopravní značení IZ8 umístěno 7 dní před zahájením stavby.

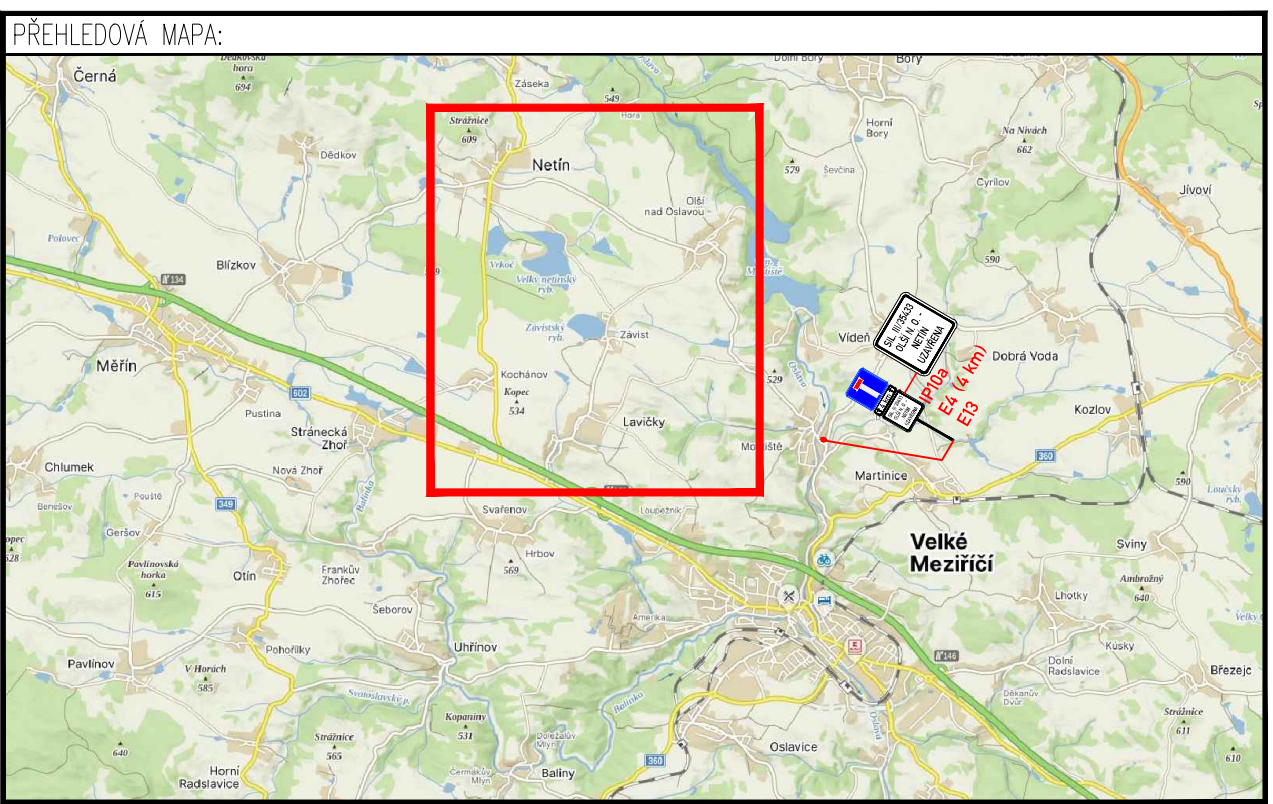

ZNAKOM s.r.o. – OLOMOUCKÁ 1177/178, 627 00 BRNO, IČO: 2626 4641, TEL.: +420 602 332 710, E-MAIL: ZNAKOM@ZNAKOM.CZ, WEB: WWW.ZNAKOM.CZ			
Vypracoval: Karel HANÁK podpis:	Zodpovědný projektant: Karel HANÁK podpis:	Reditel: Petr OŠMERA mob: 725 015 243 podpis:	 ZNAKOM s.r.o., OLOMOUCKÁ 1177/178, SLATINA, 627 00 BRNO
Technická kontrola: Petr BEDNÁŘ podpis:	Vedoucí projektant: Petr BEDNÁŘ podpis:		
Místo:	NETÍN – OLŠÍ NAD OSLAVOU		Číslo zak.: 27210150
Silnice:	III/35433		Formát: 297x930
Staničení úseku:	KM 5,115 – KM 8,230		Datum: 21.9.2026
Akce:	III/35433 NETÍN – OLŠÍ NAD OSLAVOU, OPRAVA POVRCHU VOZOVKY		Číslo přílohy:
Obsah:	PŘECHODNÉ DOPRAVNÍ ZNAČENÍ		1