


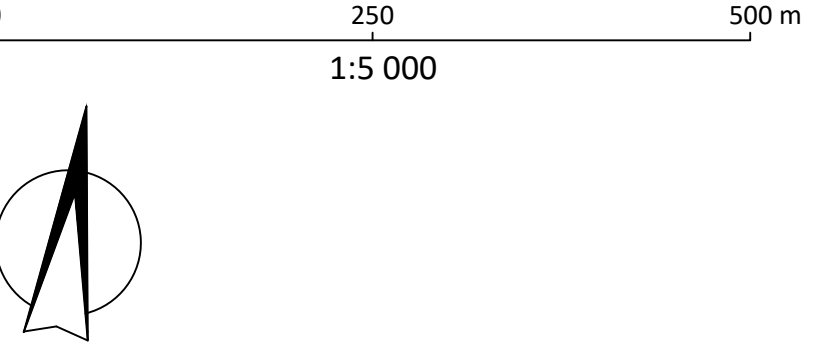



VYZNAČENÍ ÚPRAV ZNAČENÍ PLOCH S ROZDÍLNÝM ZPŮSOBEM VYUŽITÍ DLE ÚPRAVY POŽADAVKŮ NA JEDNOTNÝ STANDARD PO 1.7.2024:

PLOCHY S ROZDÍLNÝM ZPŮSOBEM VYUŽITÍ		
STAV	NÁVRH	REZERVA
Plochy bydlení		
BV	BV	
BH		
BK	BK	
Plochy rekreace		
RI	RI	
RH		
Plochy občanského vybavení		
OV	OV	
OK		
OS	OS	
OH	OH	
Plochy veřejných prostranství		
PU	PU	
Plochy zeleně		
ZP	ZP	
ZZ	ZZ	
ZO		
ZK		
Plochy smíšené obytné		
SV	SV	
Plochy dopravní infrastruktury		
DS	DS	
Plochy technické infrastruktury		
TU	TU	
TO		
VO	VO	
VZ	VZ	
VE		
VX		
Plochy vodní a vodohospodářské		
WU	WU	
Plochy zemědělské		
AU	AP	
Plochy lesní		
LU		
Plochy smíšené nezařaditelné		
MU.o		
MU.p		
transformační plocha		
Plocha přestavby		

PLOCHY S ROZDÍLNÝM ZPŮSOBEM VYUŽITÍ ZMĚNY Č. III		
STAV	NÁVRH	REZERVA
Plochy bydlení		
BV	BV	
BH		
Plochy rekreace		
RI		
Plochy občanského vybavení		
OV		
OS		
Plochy veřejných prostranství		
PU	PU	
Plochy zeleně		
ZP		
ZZ		
Plochy smíšené obytné		
SV		
Plochy dopravy		
DS		
Plochy technické infrastruktury		
TO		
TX		
Plochy výroby a skladování		
VO		
VZ		
Plochy vodní a vodohospodářské		
WU	WU	
Plochy zemědělské		
AU		
Plochy lesní		
LU		
Plochy smíšené krajinné		
MU.p		

HRANICE A KORIDORY	
	Řešené území
o-o-o-o-o-o-o-o-o-o	Hranice katastrálního území

PŘEDMĚTY ZMĚNY Č. III	
	Aktualizované zastavěné území k datu 01.04.2025
	Rušená hranice zastavěného území vymezená platným ÚP k datu 02.04.2024
	Aktualizace zastavěných ploch vymezených v platném ÚP
	Rušená hranice ploch se změnou v území v platném ÚP
	Zastavitelná plocha vymezená ve změně č. III
	Transformační plocha vymezená ve změně č. III
	Plocha změny v krajinné vymezená ve změně č. III
	Územní rezerva vymezená ve změně č. III

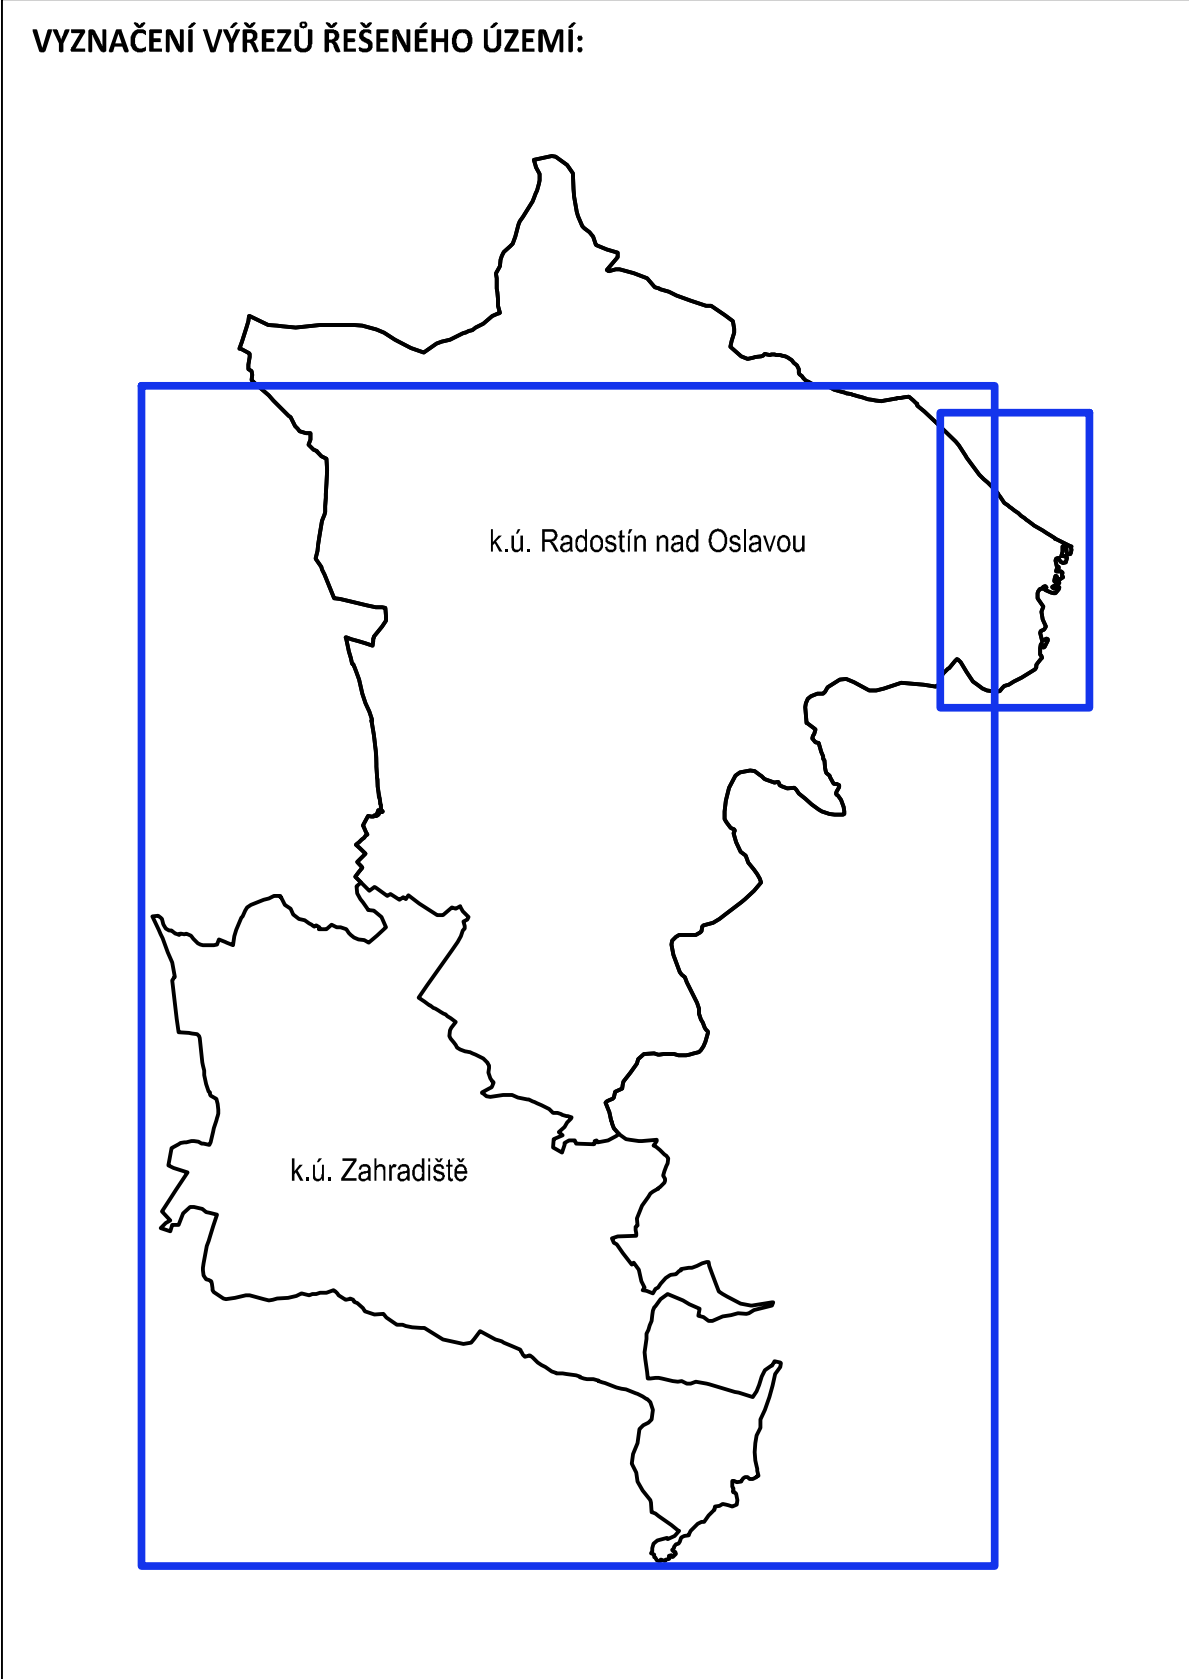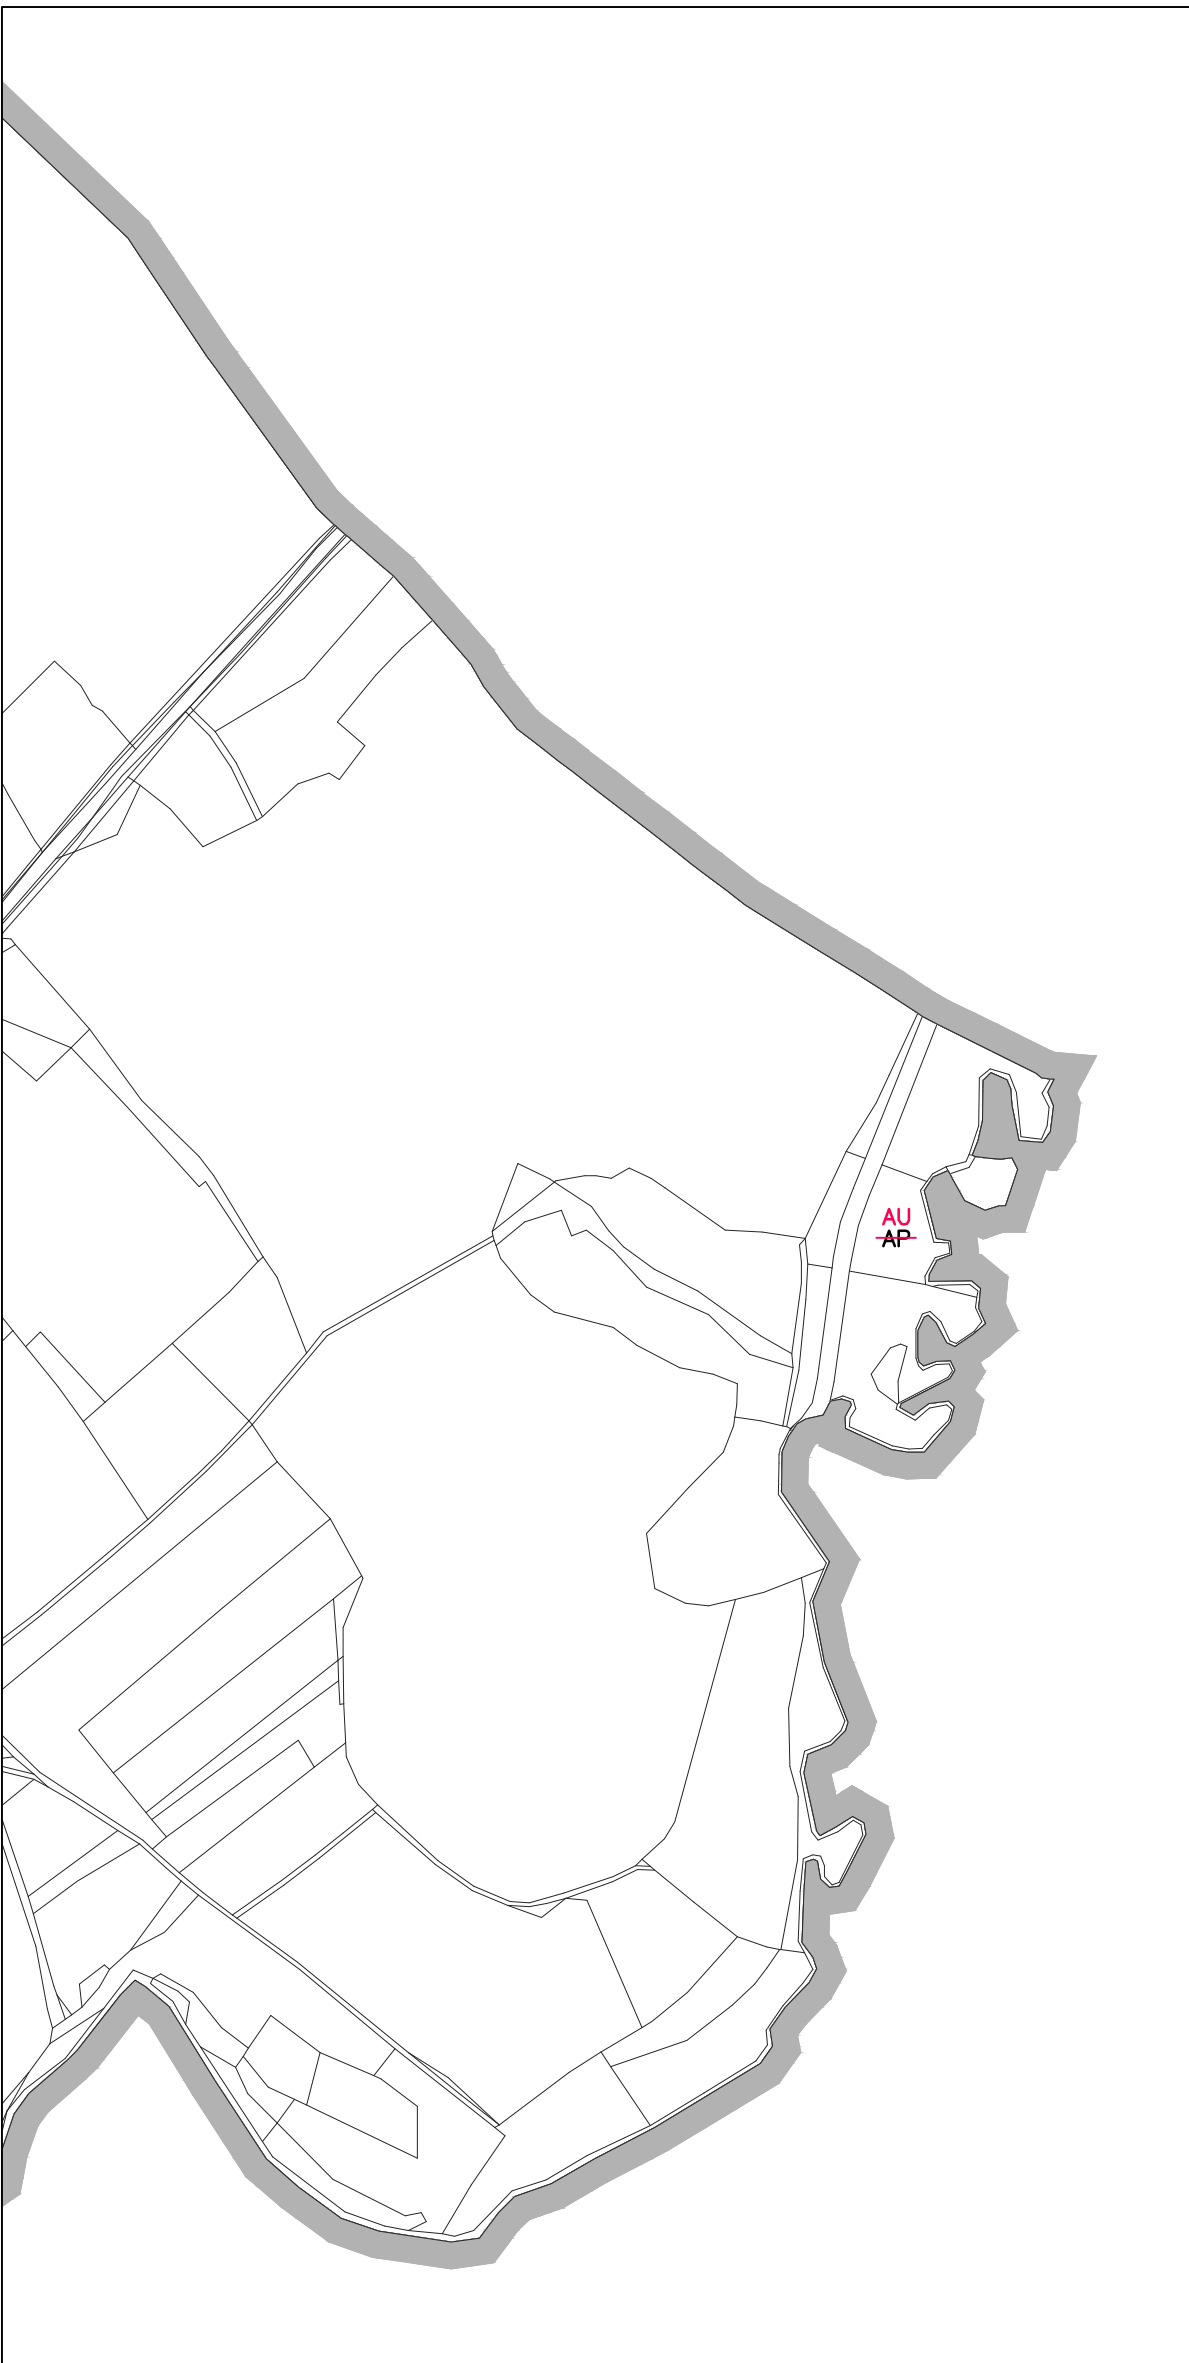

ZÁZNAM O ÚČINNOSTI	
Správní orgán, který změnu vydal: Zastupitelstvo městyse Radošín nad Oslavou	
Datum nabylí účinnosti změny:	
PORÍZOVATEL : Městský úřad Zdar nad Sázavou, Odd. stavební a územního plánování, Žitkova 227/1, Zdar nad Sázavou	otisk úředního razítka:
OPRAVNĚNÁ ÚŘEDNÍ OSOBA PORÍZOVATELE : jméno a příjmení: Ing. arch. Jana Špačková	
funkce: referent	
podpis:	