
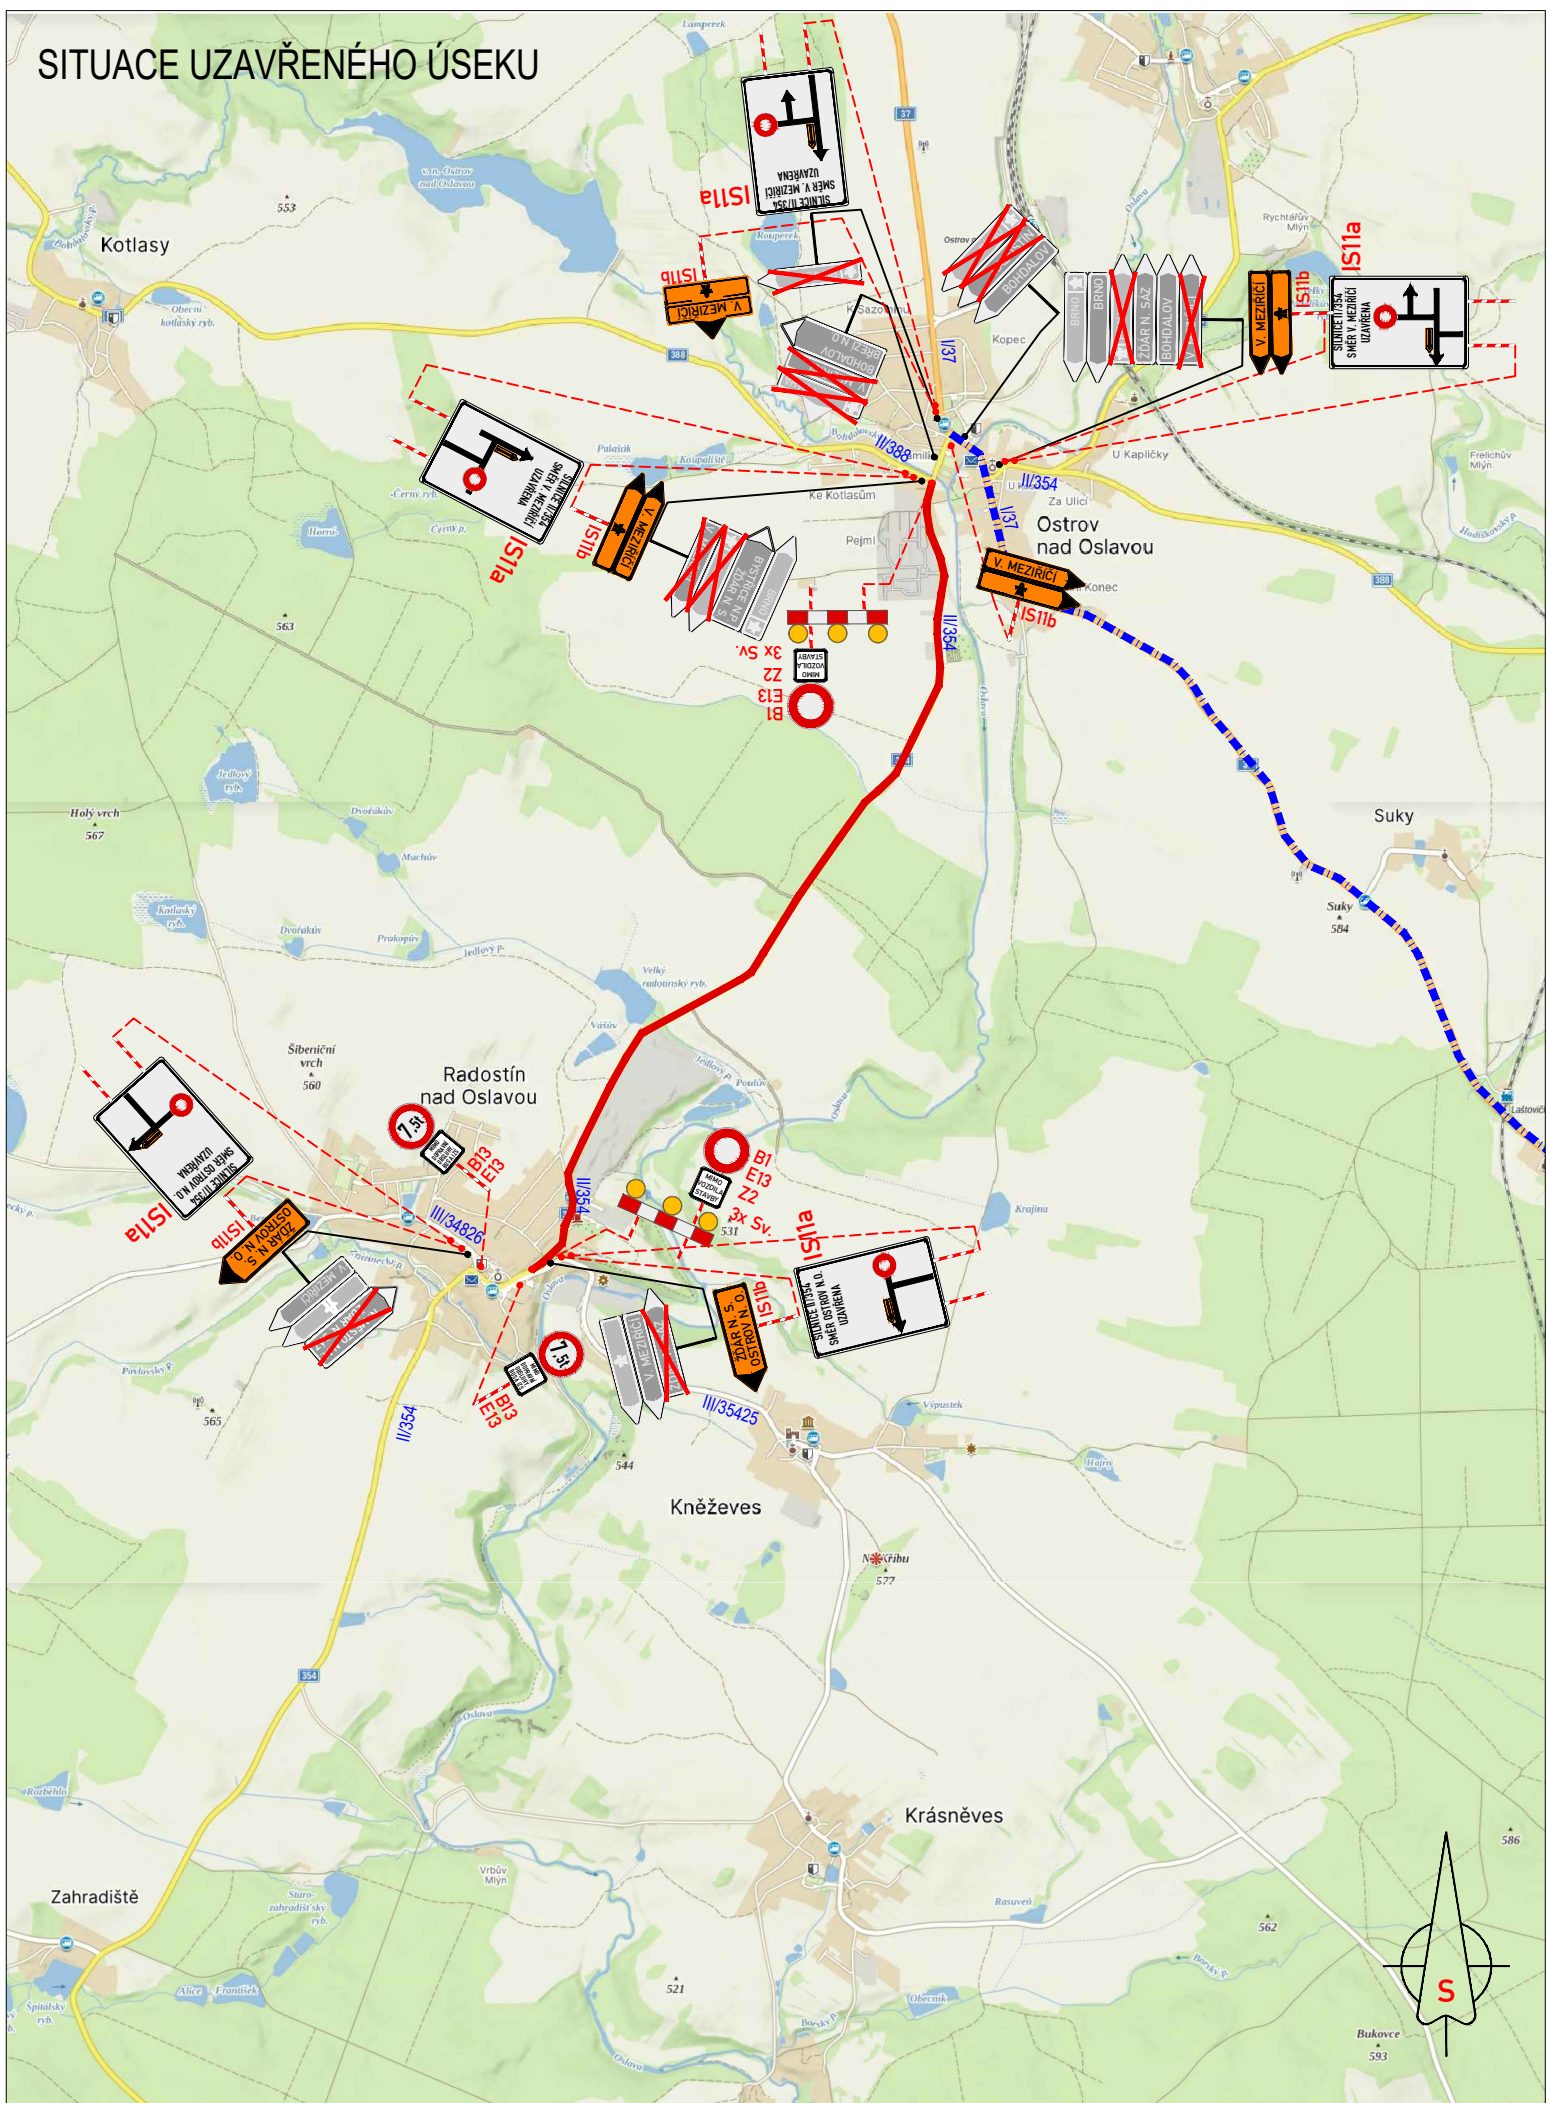


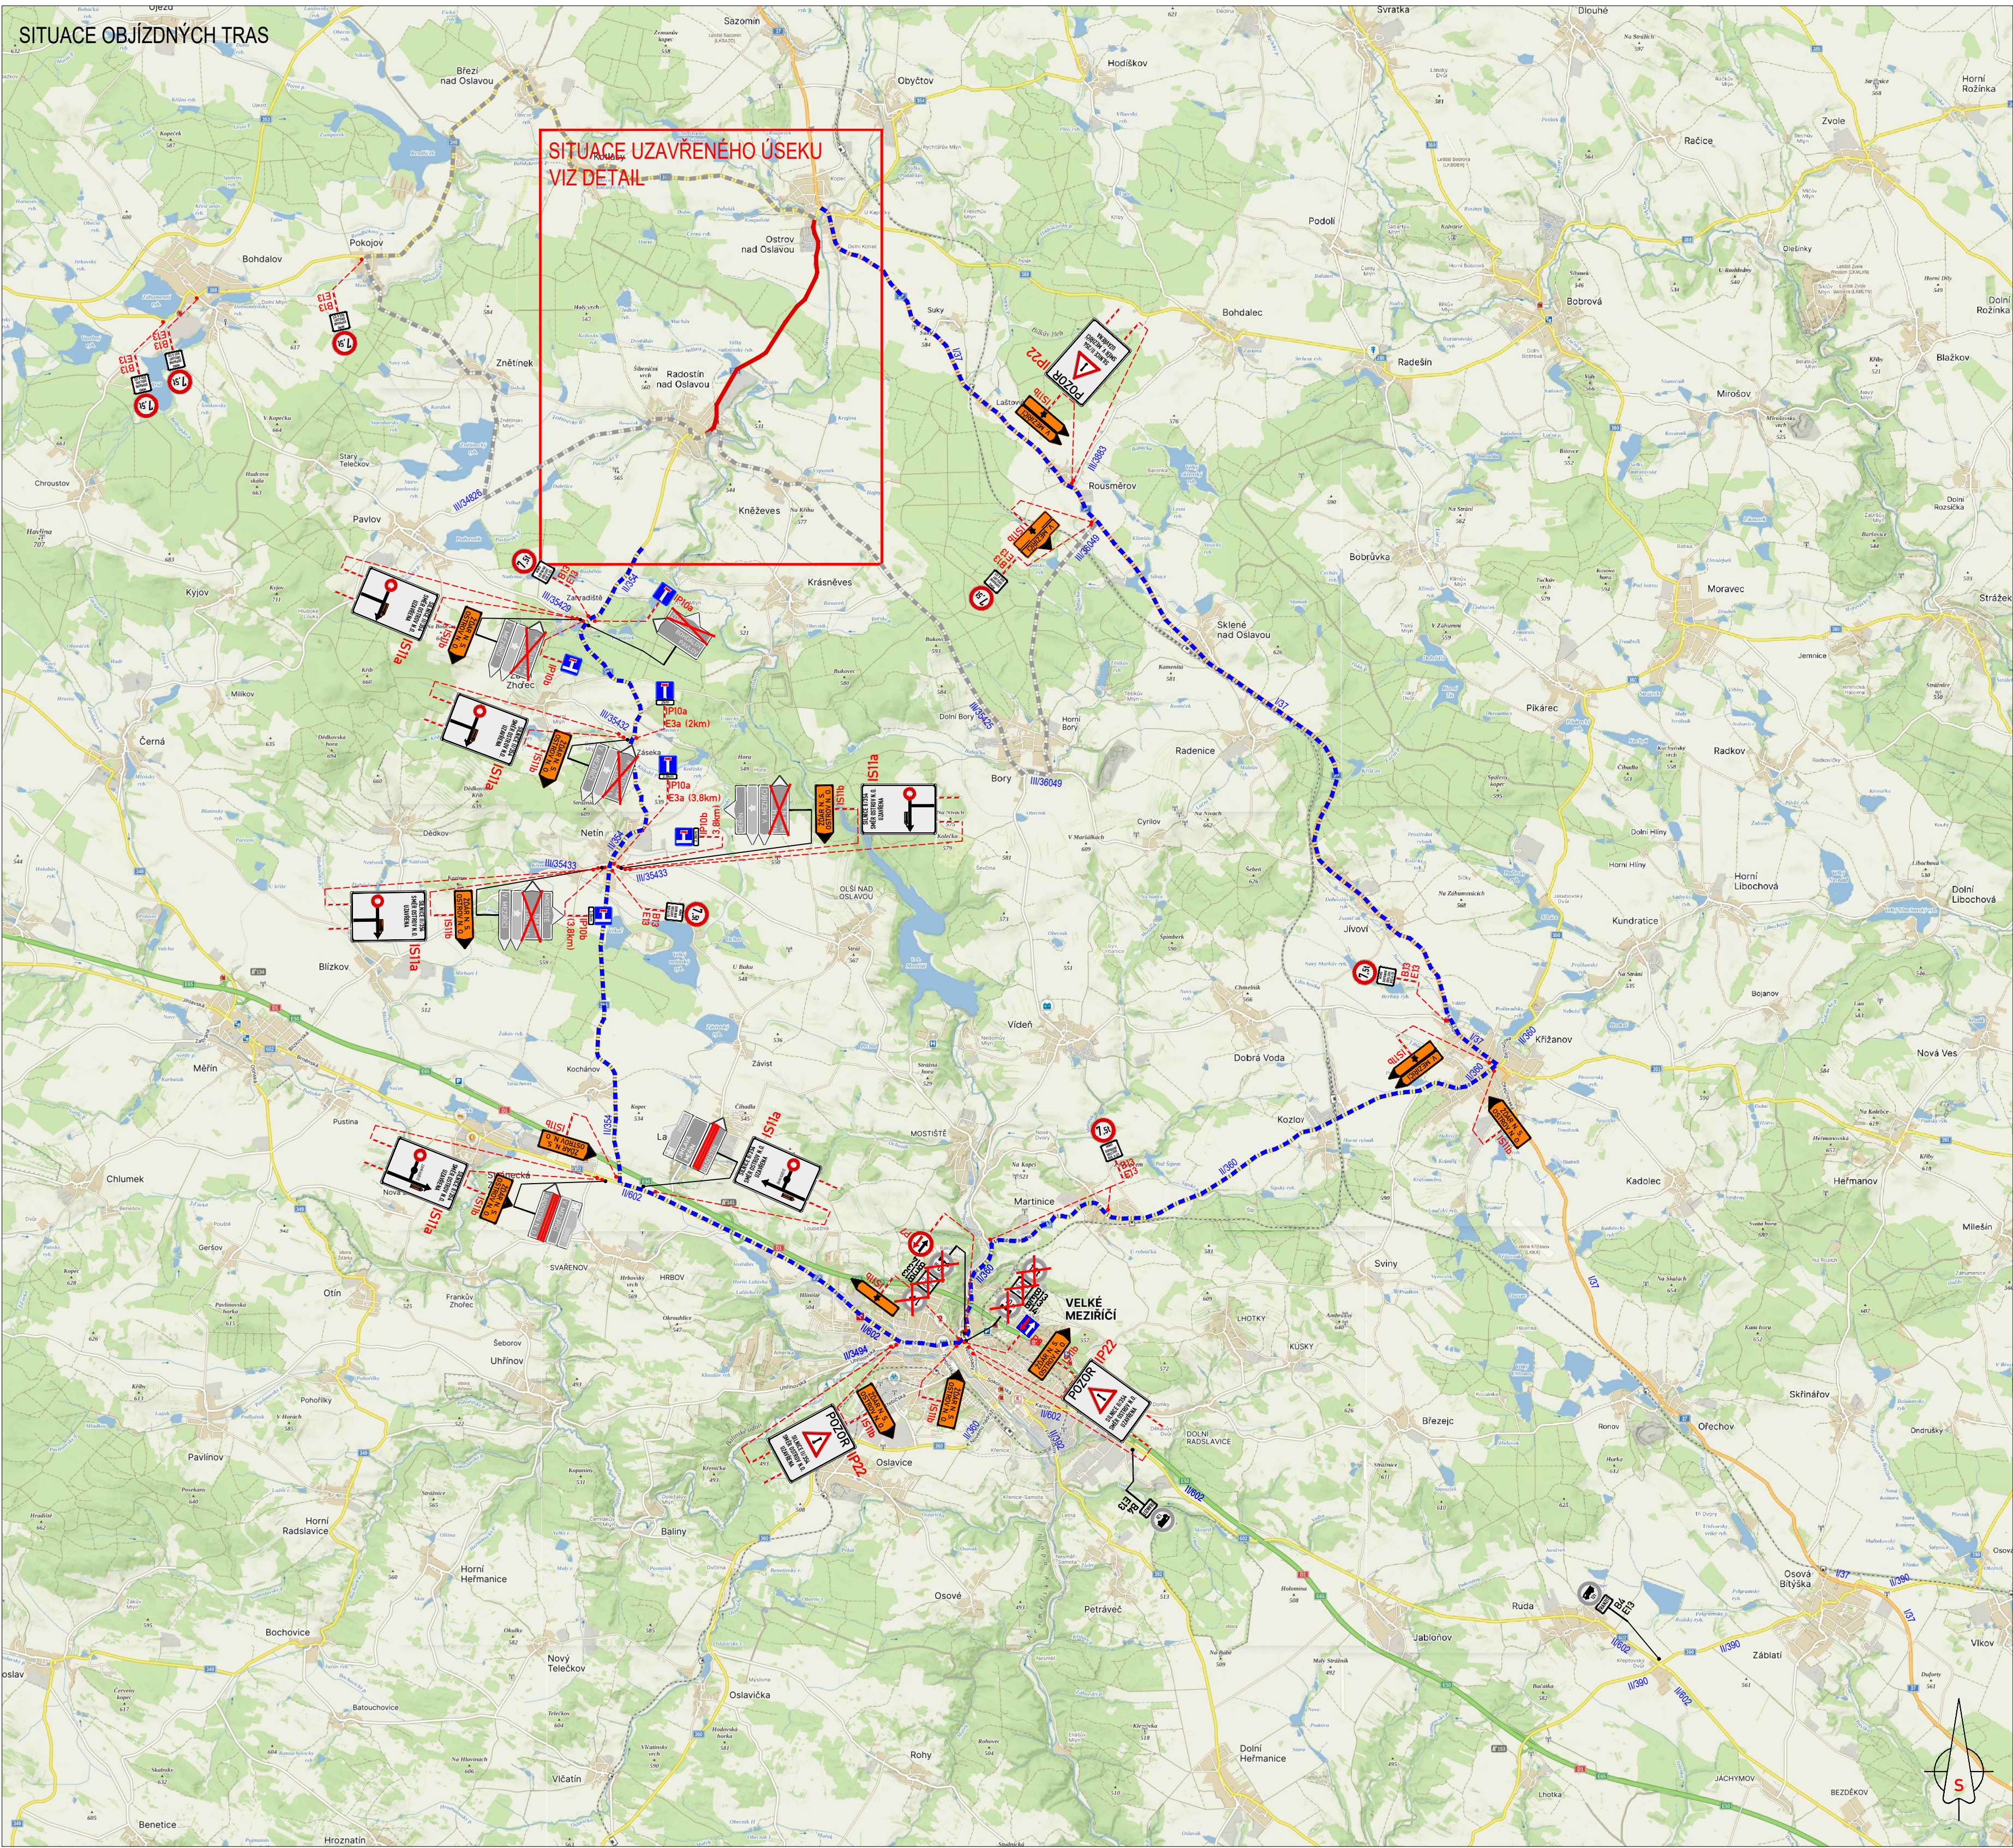

LEGENDA DOPRAVNÍHO ZNAČENÍ

- TRVALÉ DOPRAVNÍ ZNAČENÍ, KTERÉ BUDE V ROZPORU S NAVRŽENOU PŘECHODNOU ÚPRAVOU PROVODU,
BUDE ZNEPLATĚNO PŘESKUTNUTÍM MEZI ZÁVĚTÍM.
- NAVRŽENÉ ZNAČENÍ DLE TP86 - ZÁSADY PRO ODHAPOVÁNÍ PRACOVNÍCH MÍST NA POZEMNÍCH KOMUNIKACÍCH II. VYDÁNÍ.

FÁZE 1

VYPRACOVAL:	KAŠPAR VOJTECH	
KRAJ: VYSOČINA	OKRES: ŽDĚAR NAD SÁZAVOU	KÚ: OSTROV N.O., RADOSTÍN N.O.
STAVBA:	II/354 OSTROV N.O. KŘIŽ. II/388 - KŘIŽ. II/602 (ÚSEK OSTROV N.O. - RADOSTÍN N.O. A RADOSTÍN N.O. - ZAHRADISTĚ)	
NAZEV VÝKRESU:	SITUACE PŘECHODNÉ ÚPRAVY DOPRAVNÍHO ZNAČENÍ	
DATUM:	7/2025	
FORMÁT:	A1	
ČÍSLO VÝKRESU:	2	

Základní výhled
Základní výhled