
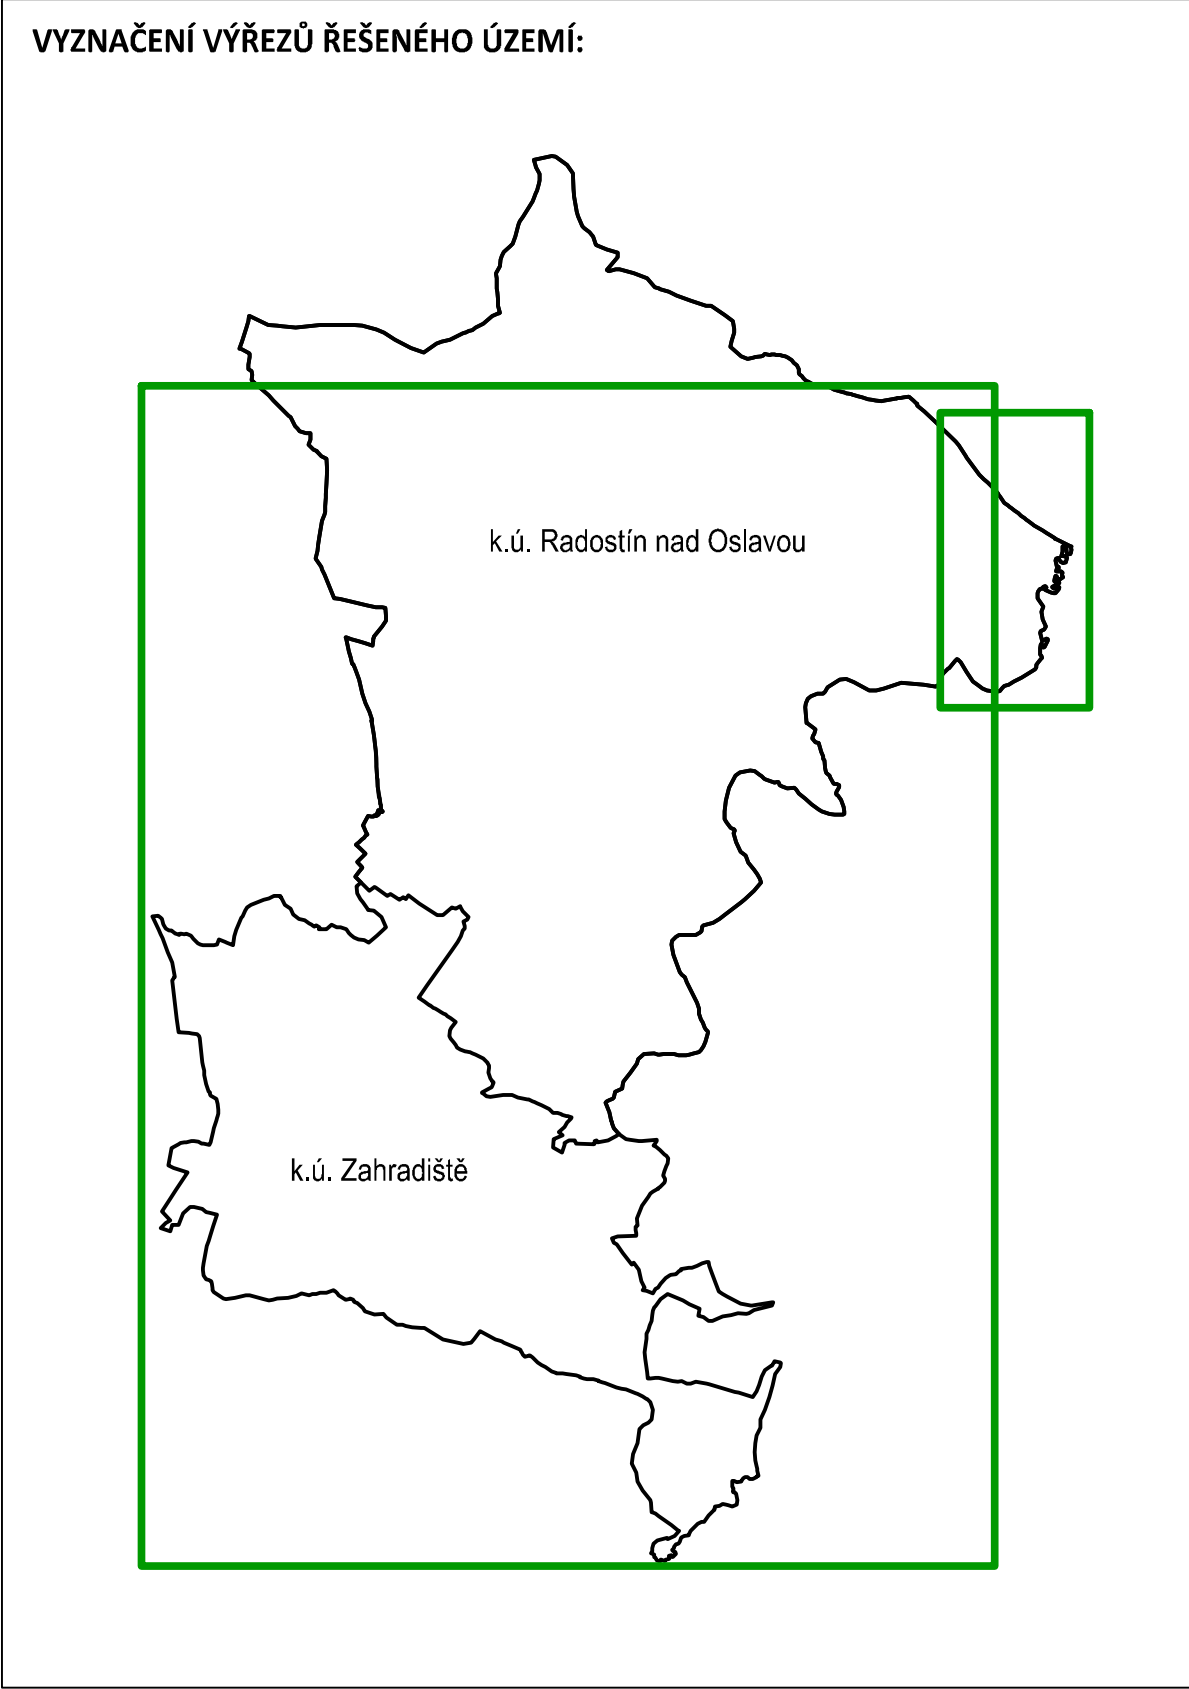
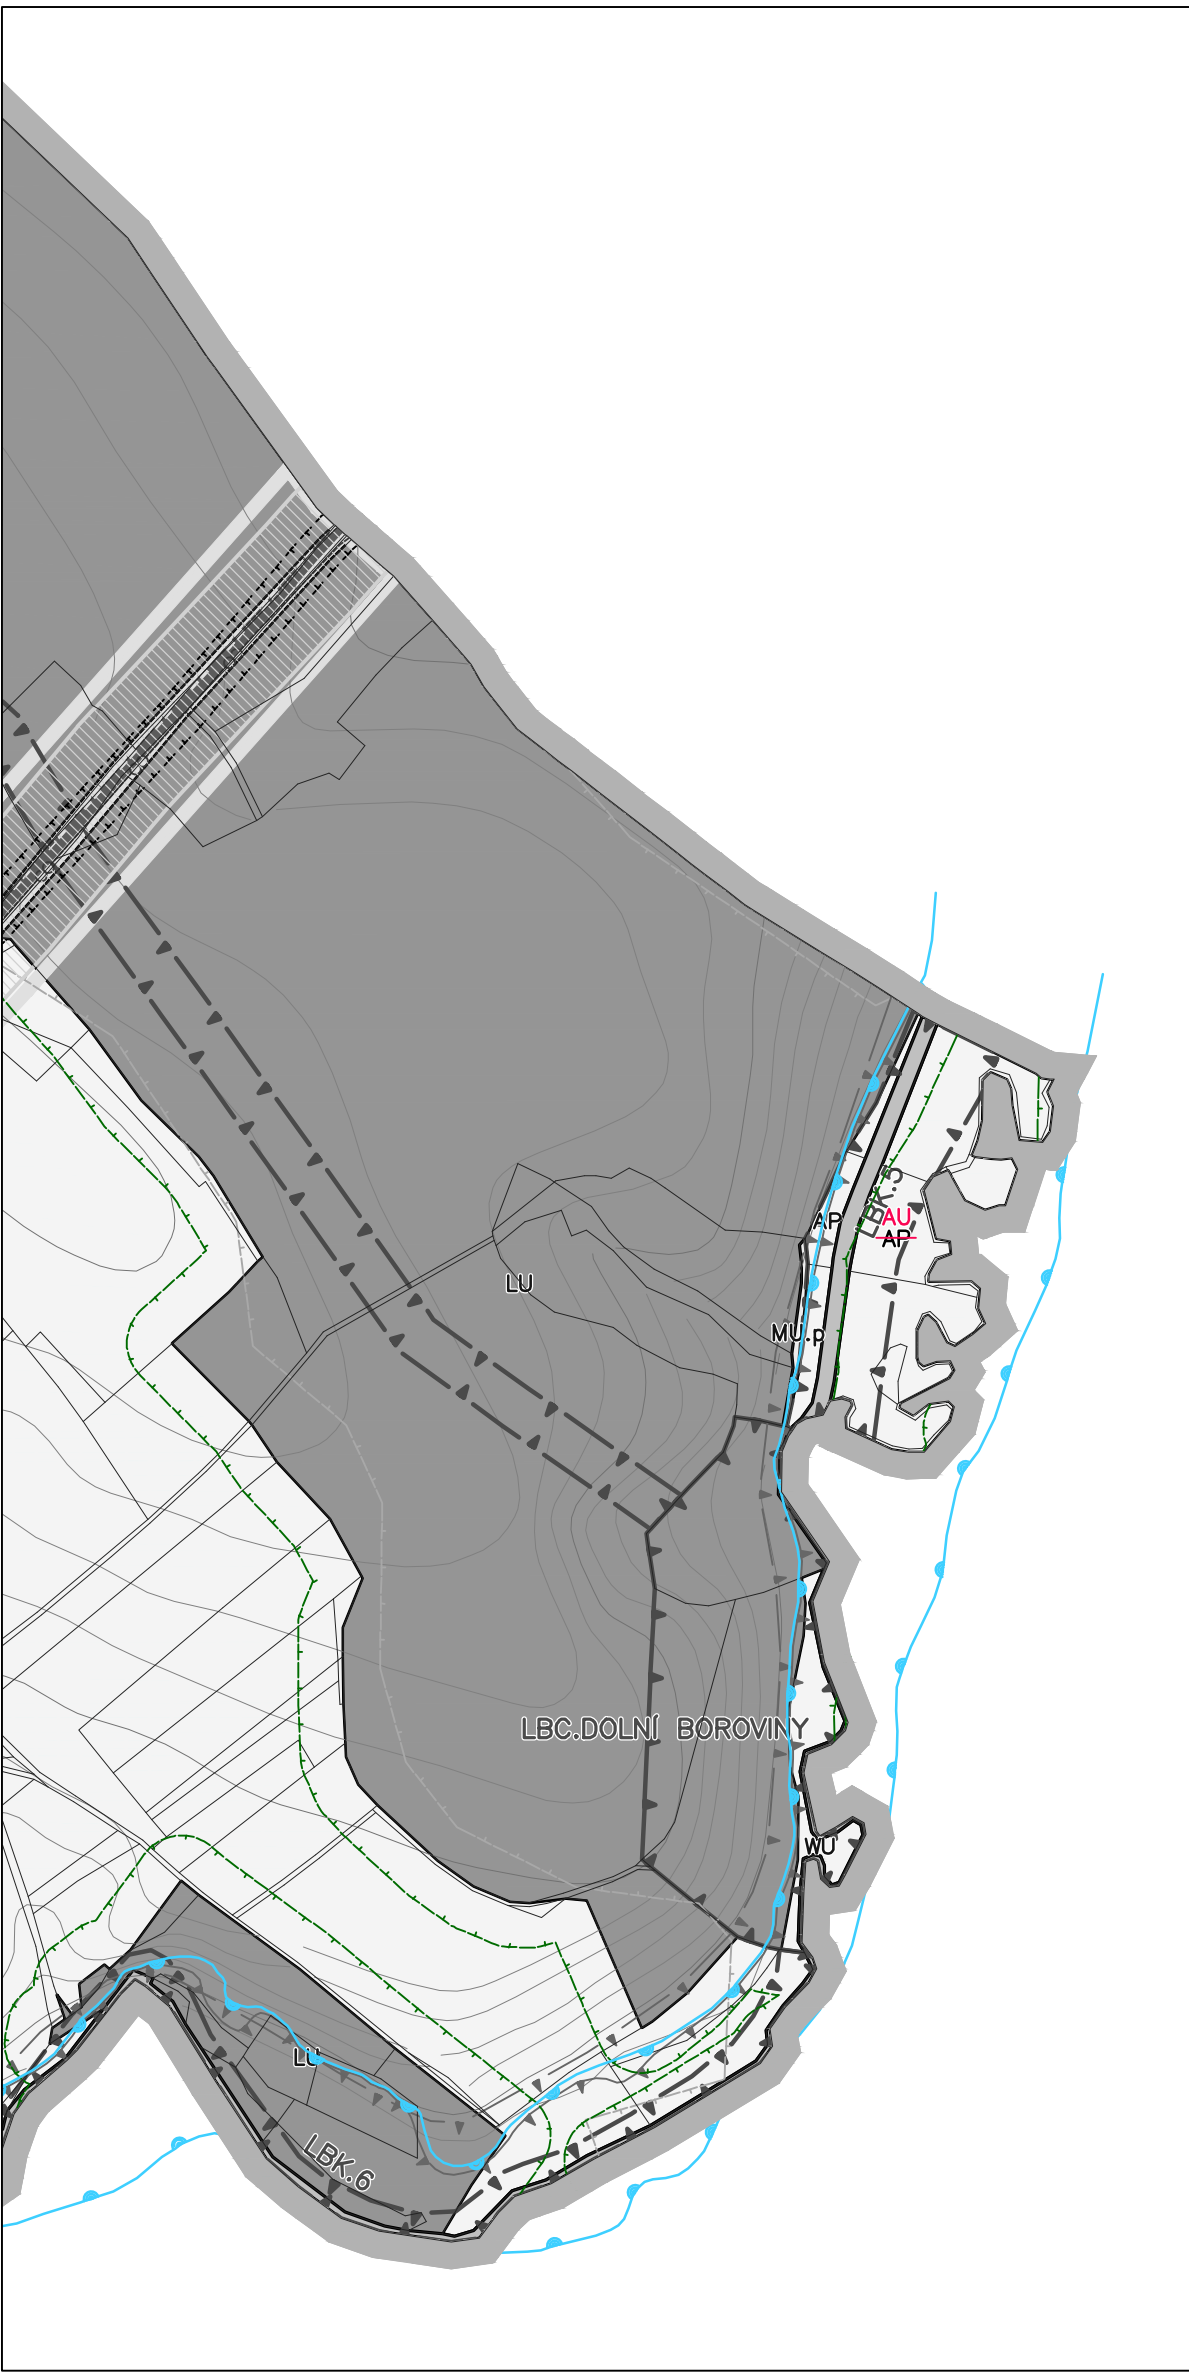


VYZNAČENÍ ÚPRAV ZNAČENÍ PLOCH S ROZDÍLNÝM ZPŮSOBEM VYUŽITÍ DLE ÚPRAVY POŽADAVKŮ NA JEDNOTNÝ STANDARD PO 1.7.2024:

PLOCHY S ROZDÍLNÝM ZPŮSOBEM VYUŽITÍ		
GRAFICKÉ ZNAČENÍ	STAV	NÁVRH
BV	BV	
BH	BH	
BK	BK	
RI	RI	
RH	RH	
OV	OV	
OK	OK	
OS	OS	
OH	OH	
PU	PU	
ZP	ZP	
ZZ	ZZ	
ZO	ZO	
ZK	ZK	
SV	SV	
DS	DS	
TU	TU	
VO	VO	
VZ	VZ	
VE	VE	
WU	WU	
AU	AU	
AP	AP	
LU	LU	
MU.o	MU.o	
MU.p	MU.p	
transformační plocha Plocha přestavby		

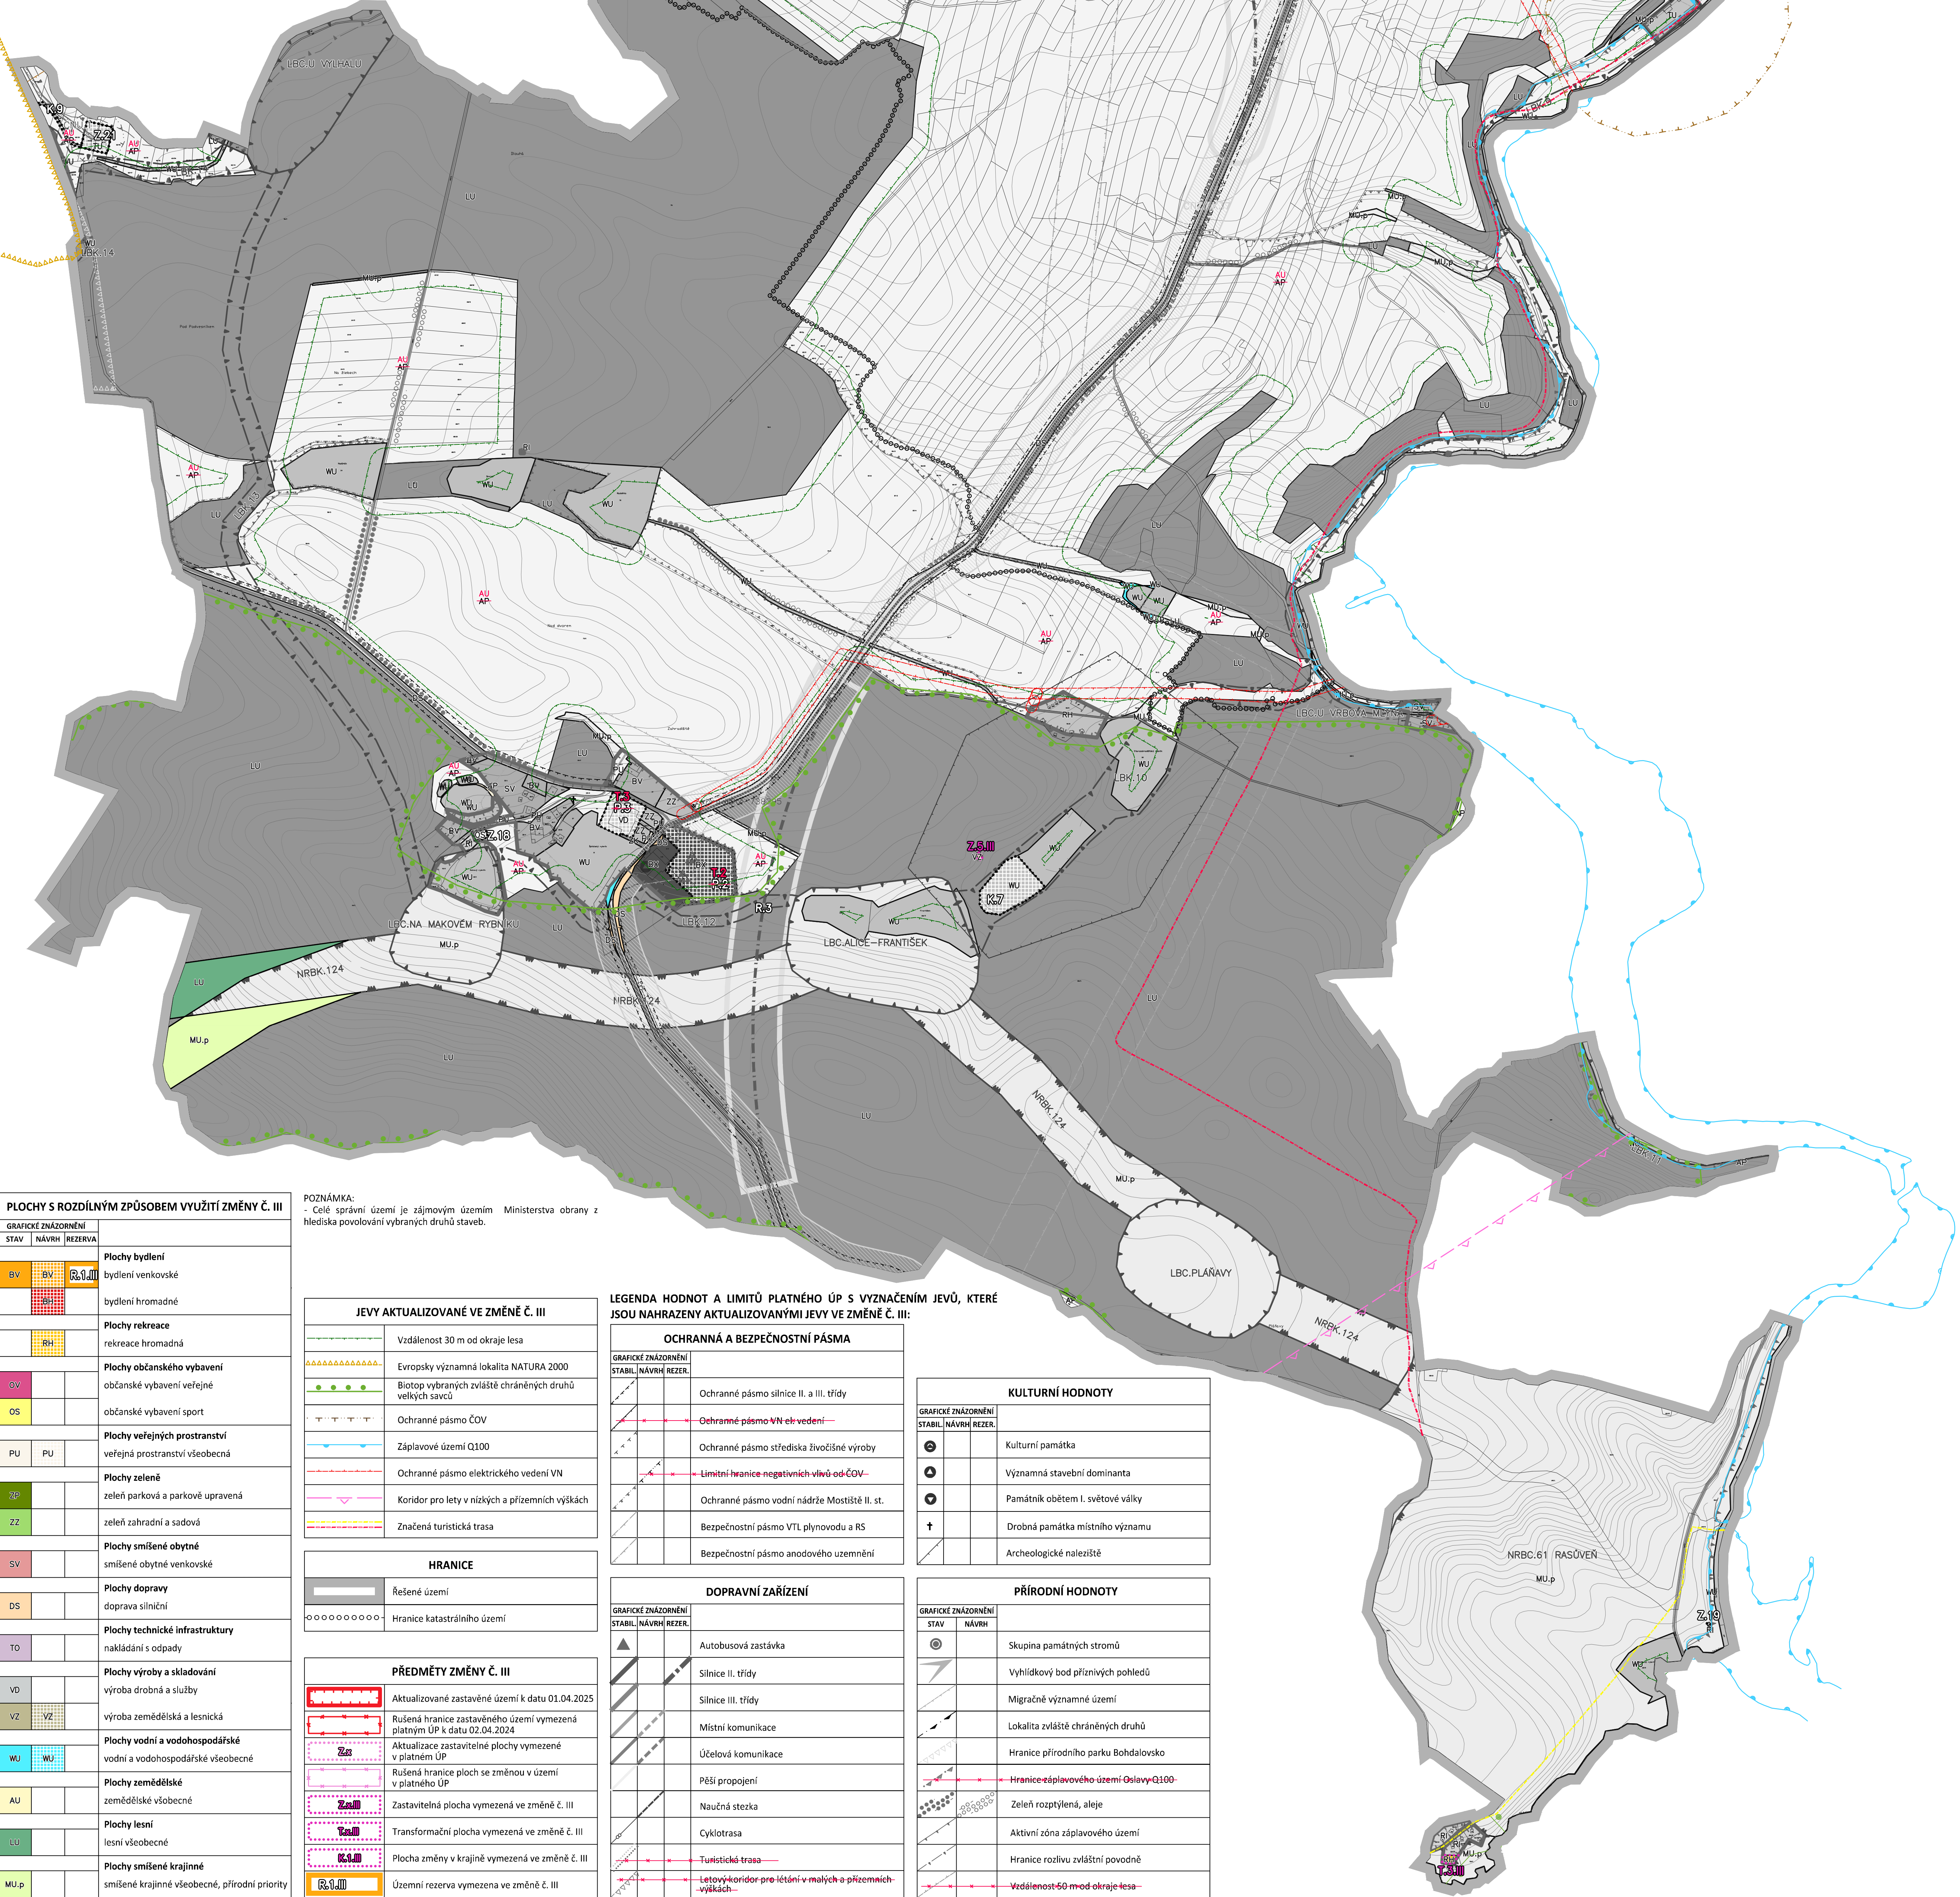

PLOCHY S ROZDÍLNÝM ZPŮSOBEM VYUŽITÍ ZMĚNĚ Č. III		
GRAFICKÉ ZNAČENÍ	STAV	NÁVRH
OV	OV	
BH	BH	
RI	RI	
OV	OV	
OS	OS	
PU	PU	
ZP	ZP	
ZZ	ZZ	
SV	SV	
DS	DS	
TU	TU	
VO	VO	
VZ	VZ	
WU	WU	
AU	AU	
AP	AP	
LU	LU	
MU.p	MU.p	

JEVY AKTUALIZOVANÉ VE ZMĚNĚ Č. III	
	Vzdálenost 30 m od okraje lesa
	Evropsky významná lokalita NATURA 2000
	Biologicky významná chráněná území velkých savců
	Ochranné pásmo ČOV
	Záplavové území Q100
	Ochranné pásmo elektrického vedení VN
	Koridor pro lety v nízkých a přilehlých výškách
	Značená turistická trasa
HRANICE	
	Řešené území
	Hranice katastrálního území
PŘEDMĚTY ZMĚNĚ Č. III	
	Aktualizované zastavěné území k datu 01.04.2025
	Rušená hranice zastavěného území vymezená platným ÚP k datu 01.04.2024
	Aktualizace zastavěných ploch vymezených v platném ÚP
	Rušená hranice ploch se změnou v území v platném ÚP
	Zastavěná plocha vymezená ve změně č. III
	Transformační plocha vymezená ve změně č. III
	Plocha změny v krajině vymezená ve změně č. III
	Územní rezerva vymezená ve změně č. III

LEGENDA HODNOT A LIMITŮ PLATNÉHO ÚP S VYZNAČENÍM JEVŮ, KTERÉ JSOU NAHRAZENY AKTUALIZOVANÝMI JEVY VE ZMĚNĚ Č. III:	
OCHRANNÁ A BEZPEČNOSTNÍ PÁSMA	
	Ochranné pásmo silnice II. a III. třídy
	Ochranné pásmo střediska živočišné výroby
	Limitní hranice negativních vlivů od ČOV
	Ochranné pásmo vodní nádrže Mostiště II. st.
	Bezpečnostní pásmo VTL plynovodu a RS
	Bezpečnostní pásmo anodového uzemnění
DOPRAVNÍ ZAŘÍZENÍ	
	Autobusová zastávka
	Silnice II. třídy
	Silnice III. třídy
	Místní komunikace
	Účelová komunikace
	Pěší propojení
	Naučná stezka
	Cyklotrasa
	Turistická trasa
	Letový koridor pro lety v nízkých a přilehlých výškách

KULTURNÍ HODNOTY	
	Kulturní památka
	Významná stavební dominanta
	Památník obětím I. světové války
	Drobná památník místního významu
	Archeologické naleziště
PŘÍRODNÍ HODNOTY	
	Skupina památných stromů
	Výhledový bod přírodních pohledů
	Migrace významné území
	Lokalita zvláště chráněných druhů
	Hranice přírodního parku Bohdálsovo
	Hranice záplavového území Oslavy Q100
	Zeleň rozptýlená, aleje
	Aktivní zóna záplavového území
	Hranice rozlivu zvláště povodně
	Vzdálenost 50 m od okraje lesa